

LEGENDA

AMBITI SOGGETTI ALLA DISCIPLINA DEL PIANO DELLE REGOLE

AMBITI RESIDENZIALI

- CS - Ambiti di valorizzazione dei tessuti storici - art.25
- R1 - Ambiti di ristrutturazione - art.26
- R2 - Ambiti consolidati costituiti da tipologie edilizie pluripiano disomogenee - art.27 comma 7
- R3 - Ambiti liberi a SRC definita - art.28
- R4 - Ambiti residenziali soggetti a Piano Attuativo in corso di attuazione - art.29
- R5 - Ambiti soggetti alla conferma delle previsioni di piano di zona previgente - art.30
- R6 - Ambiti a giardini ed orti privati - art.31
- Parcheggi privati - art.32

AMBITI PRODUTTIVI

- P1 - Ambiti produttivi confermati di sostituzione e/o ristrutturazione di carattere industriale e artigianale - art.35
- LOG - Ambiti produttivi confermati di sostituzione e/o ristrutturazione di carattere industriale artigianale - art. 35 bis
- P2 - Ambiti consolidati per attività terziarie - commerciali - art.36
- P3 - Ambiti produttivi soggetti a Piano Attuativo o Progr. Integrato di Intervento in corso di attuazione - art.37
- V1 - Ambito per attrezzature di servizio alla viabilità - art.38

AMBITI AGRICOLI E DI TUTELA AMBIENTALE PAESAGGISTICA

- A1 - Ambiti per attività agricole e insediamenti rurali - art.40
- A2 - Ambiti a verde di rispetto ambientale con funzione di connettività - art.41
- A3 - Ambito di riqualificazione naturalistica - art.42
- A4 - Ambiti a verde di tutela a carattere paesistico ambientale - art.43
- A5 - Fasce a verde di mitigazione ambientale - art.44

FASCE DI RISPETTO

- Limite di rispetto cimiliterale
- Fascia di rispetto stradale
- Fascia di rispetto cabina metano
- Fascia di rispetto reticolo idrico principale
- Fascia di rispetto del canale scolmatore di futura realizzazione

DELIMITAZIONE DELLE FASCE P.A.I.

- Fascia A: fascia di deflusso della piena
- Fascia B: fascia di esondazione
- Fascia C: Area di inondazione per piena catastrofica
- Area inclusa nelle fasce P.A.I.
- Area di protezione assoluta - 10m
- Area di rispetto - 200m

DISTANZE DI PRIMA APPROSSIMAZIONE - ELETTRODOTTO

- Gestore Italgas - Linea Calusco-Vaprio - 130kV - Dpa 17m
- Gestore Italgas - Linea Calusco-Vaprio - 130kV - Dpa 19m
- Gestore Terna - Linea 026 - kV 132 - Dpa 15m
- Gestore Terna - Linea 360 - kV 380 - Dpa 40m

FABBRICATI IN AMBITO AGRICOLO - art.45

- CA: casche e/o fabbricati con caratteristiche di ruralità
- RR: edifici residenziali con caratteristiche estranee al contesto rurale
- AA: attrezzature agricole (stalle, fienili, ecc.)
- ASR: attrezzature sportive - ricreative (maneggio)
- BA: baracche e/o superfelazioni

SISTEMA DELLA MOBILITA'

- Viabilità
- Verde di rispetto alla viabilità
- Viabilità di progetto
- Viabilità di progetto - allargamento stradale

PERCORSI CICLO PEDONALI

- Esistenti
- di Progetto
- Percorsi campestri esistenti da riqualificare e riequipaggiare
- Percorsi campestri in progetto

PISTE CICLOPEDONALI NEL PARCO ADDA NORD

- Esistenti
- di Progetto

SEGNII GRAFICI

- Confine comunale
- Perimetro dei Nuclei di antica formazione
- Centro Abitato - ex DPR 285/92 - approvato con D.G.C n.160 del 25.03.1993
- Centro Edificato - art.18 Legge 865/71
- Impianto di telecomunicazione
- Nuovo canale scolmatore
- Parco Adda Nord
- Protezione delle bellezze naturali
- Perimetro Parco Naturale
- Metanodotto
- Reticolo idrico consortile
- Reticolo idrico principale

ELETTRODOTTI

- Gestore ITALGEN
- Gestore TERNA

PREVISIONI DI P.R.G. IN CORSO DI ATTUAZIONE

- PA - Piano attuativo a destinazione residenziale
- PR - Piano di recupero a destinazione residenziale
- PII - Programma integrato di intervento
- PA - Piano attuativo a destinazione produttiva

COMPENSAZIONI PEDEMONTANA - PISTE CICLABILI E FILARI

- PISTA CICLOPEDONALE
- PRATO E FASCIA ARBUSTIVA
- FILARI

AMBITI SOGGETTI ALLA DISCIPLINA DEL DOCUMENTO DI PIANO

- Ambiti di trasformazione

AMBITI SOGGETTI ALLA DISCIPLINA DEL PIANO DEI SERVIZI

SISTEMA DELLE ATTREZZATURE PUBBLICHE ESISTENTI A SERVIZIO DELLA RESIDENZA

- Attrezzature di interesse comune
- Attrezzature per l'istruzione
- Attrezzature religiose
- Attrezzature sportive a carattere religioso
- Parcheggi pubblici e/o di uso pubblico esistenti o in attuazione
- Verde pubblico e/o di uso pubblico esistenti o in attuazione
- Cimilero
- Attrezzature tecnologiche

SISTEMA DELLE ATTREZZATURE PUBBLICHE IN PROGETTO

- Attrezzature di interesse comune in progetto
- Attrezzature sportive e ricreative di progetto
- Attrezzature per la fruizione del territorio del Parco di progetto
- Parcheggi pubblici e/o di uso pubblico di progetto
- Verde pubblico e/o di uso pubblico di progetto
- Attrezzature tecnologiche di progetto

SISTEMA DELLE ATTREZZATURE PUBBLICHE A SERVIZIO DEI COMPARTI PRODUTTIVI

- Parcheggi pubblici e/o di uso pubblico a servizio dei comparti produttivi
- Parcheggi pubblici e/o di uso pubblico a servizio dei comparti produttivi in fase di attuazione nel PA

SISTEMA DELLE ATTREZZATURE PUBBLICHE A SERVIZIO DEI COMPARTI PRODUTTIVI DI PROGETTO

- Parcheggi pubblici e/o di uso pubblico a servizio dei comparti produttivi
- Area destinata ad opera idraulica - vasca volano
- Nuovo canale scolmatore

Sezione stradale 1

Sezione stradale 2


Sezione stradale 3

Sezione stradale 4

Sezione stradale 5

Sezione stradale 6

Sezione stradale 7

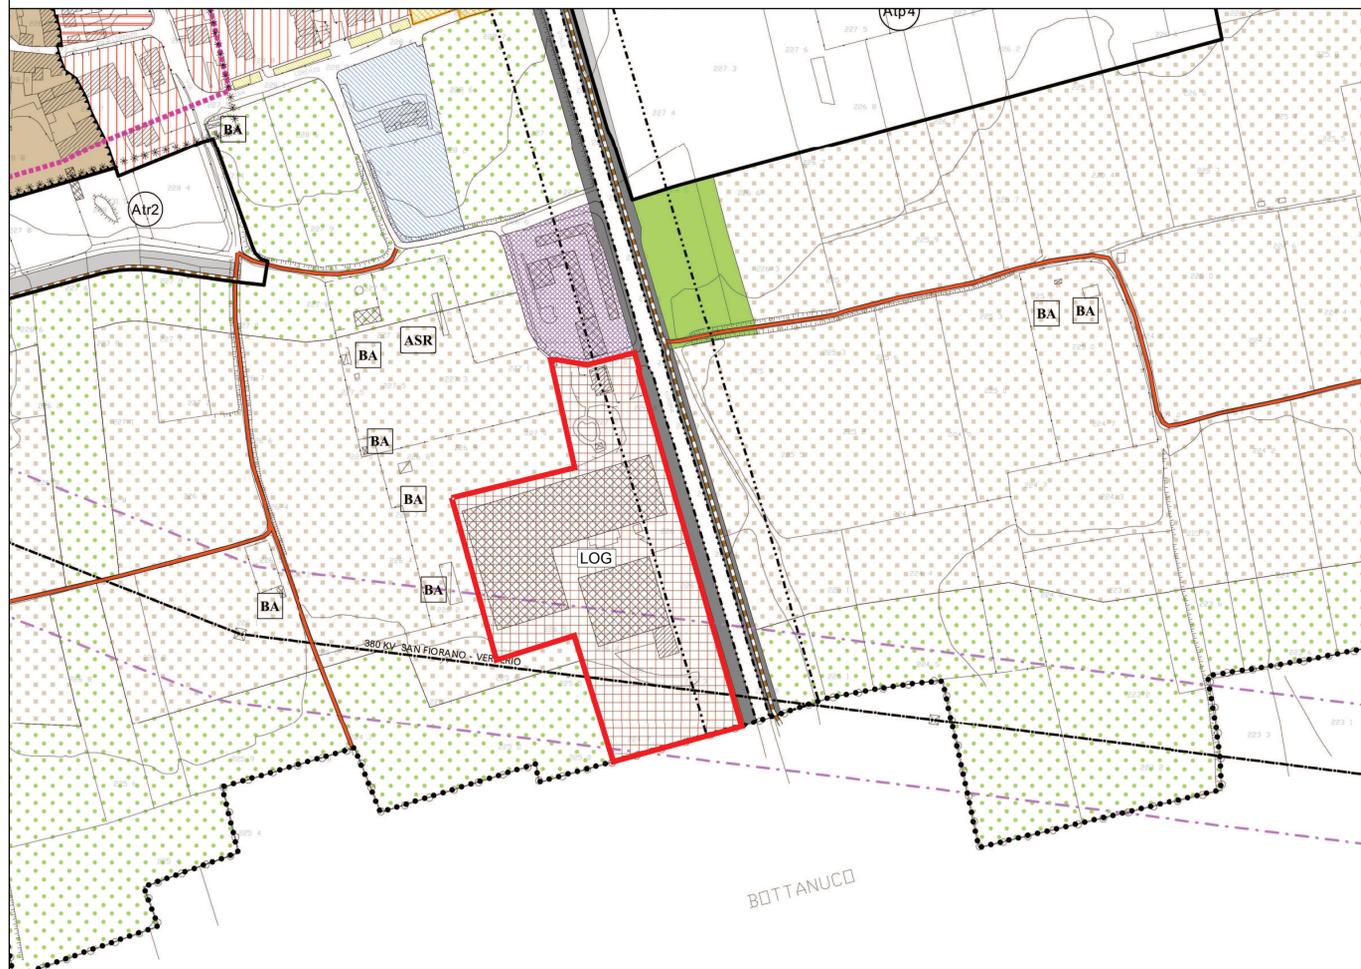

Comune di Suisio (BG) - via Europa 20

progetto

Richiesta di Permesso di Costruire in Variante al Piano delle Regole del vigente Piano di Governo del Territorio da attuarsi a mezzo SUAP ai sensi del DPR n. 447/98

proprietà

A.C.B. srl
con sede in Osio Sotto (BG),
via del Lavoro n. 6
P.IVA 02185060163

committente e proponente

A.C.B. srl
con sede in Osio Sotto (BG),
via del Lavoro n. 6
P.IVA 02185060163

impresa esecutrice

DA DEFINIRSI

project managing

mirko riva
ARCHITETTO

dott. architetto mirko riva
via san giorgio, 18
24046 Osio Sotto - Bergamo
voce +39 3335433164
e-mail mirkoriva@atca.it
n. iscrizione albo architetti di Bergamo n. 1982

dott. ingegnere Guido Piazzini Albani
Via Martiri di Costanzina, 4
24121 Bergamo
Tel. 035 239689
Fax 035 230740
E-MAIL: info@piazzinialbani.com

fase del progetto

PROGETTO DEFINITIVO

Adottato con deliberazione del C.C. n. del

Publicato sul B.U.R.L. n. del

oggetto dell'elaborato

Estratto Piano di Governo del Territorio

Approvato con deliberazione del C.C. n. del

Publicato sul B.U.R.L. n. del

contenuto dell'elaborato

Proposta di Variante al Piano delle Regole

04
03
02
01

collocazione temporale dell'elaborato

rev.	data	note

Variante

protocollo n. rif. fase prog. n. tavola percorso file

MR.017.09.0PE.02 VAR.PGT A-003

C:\user\mirko\00_PROGETTI\MR017_09_018\RE AC90_P022_VARIANTE
POT\MR.017.09.0PE.02_Tav A3_Estratto PGT Variante.dwg

scala 1:2000 02 05 2018