Tracciato dei metanodotti e della rete gas - Unigas distribuzione Srl (scala 1:15.000)

Allegato 6

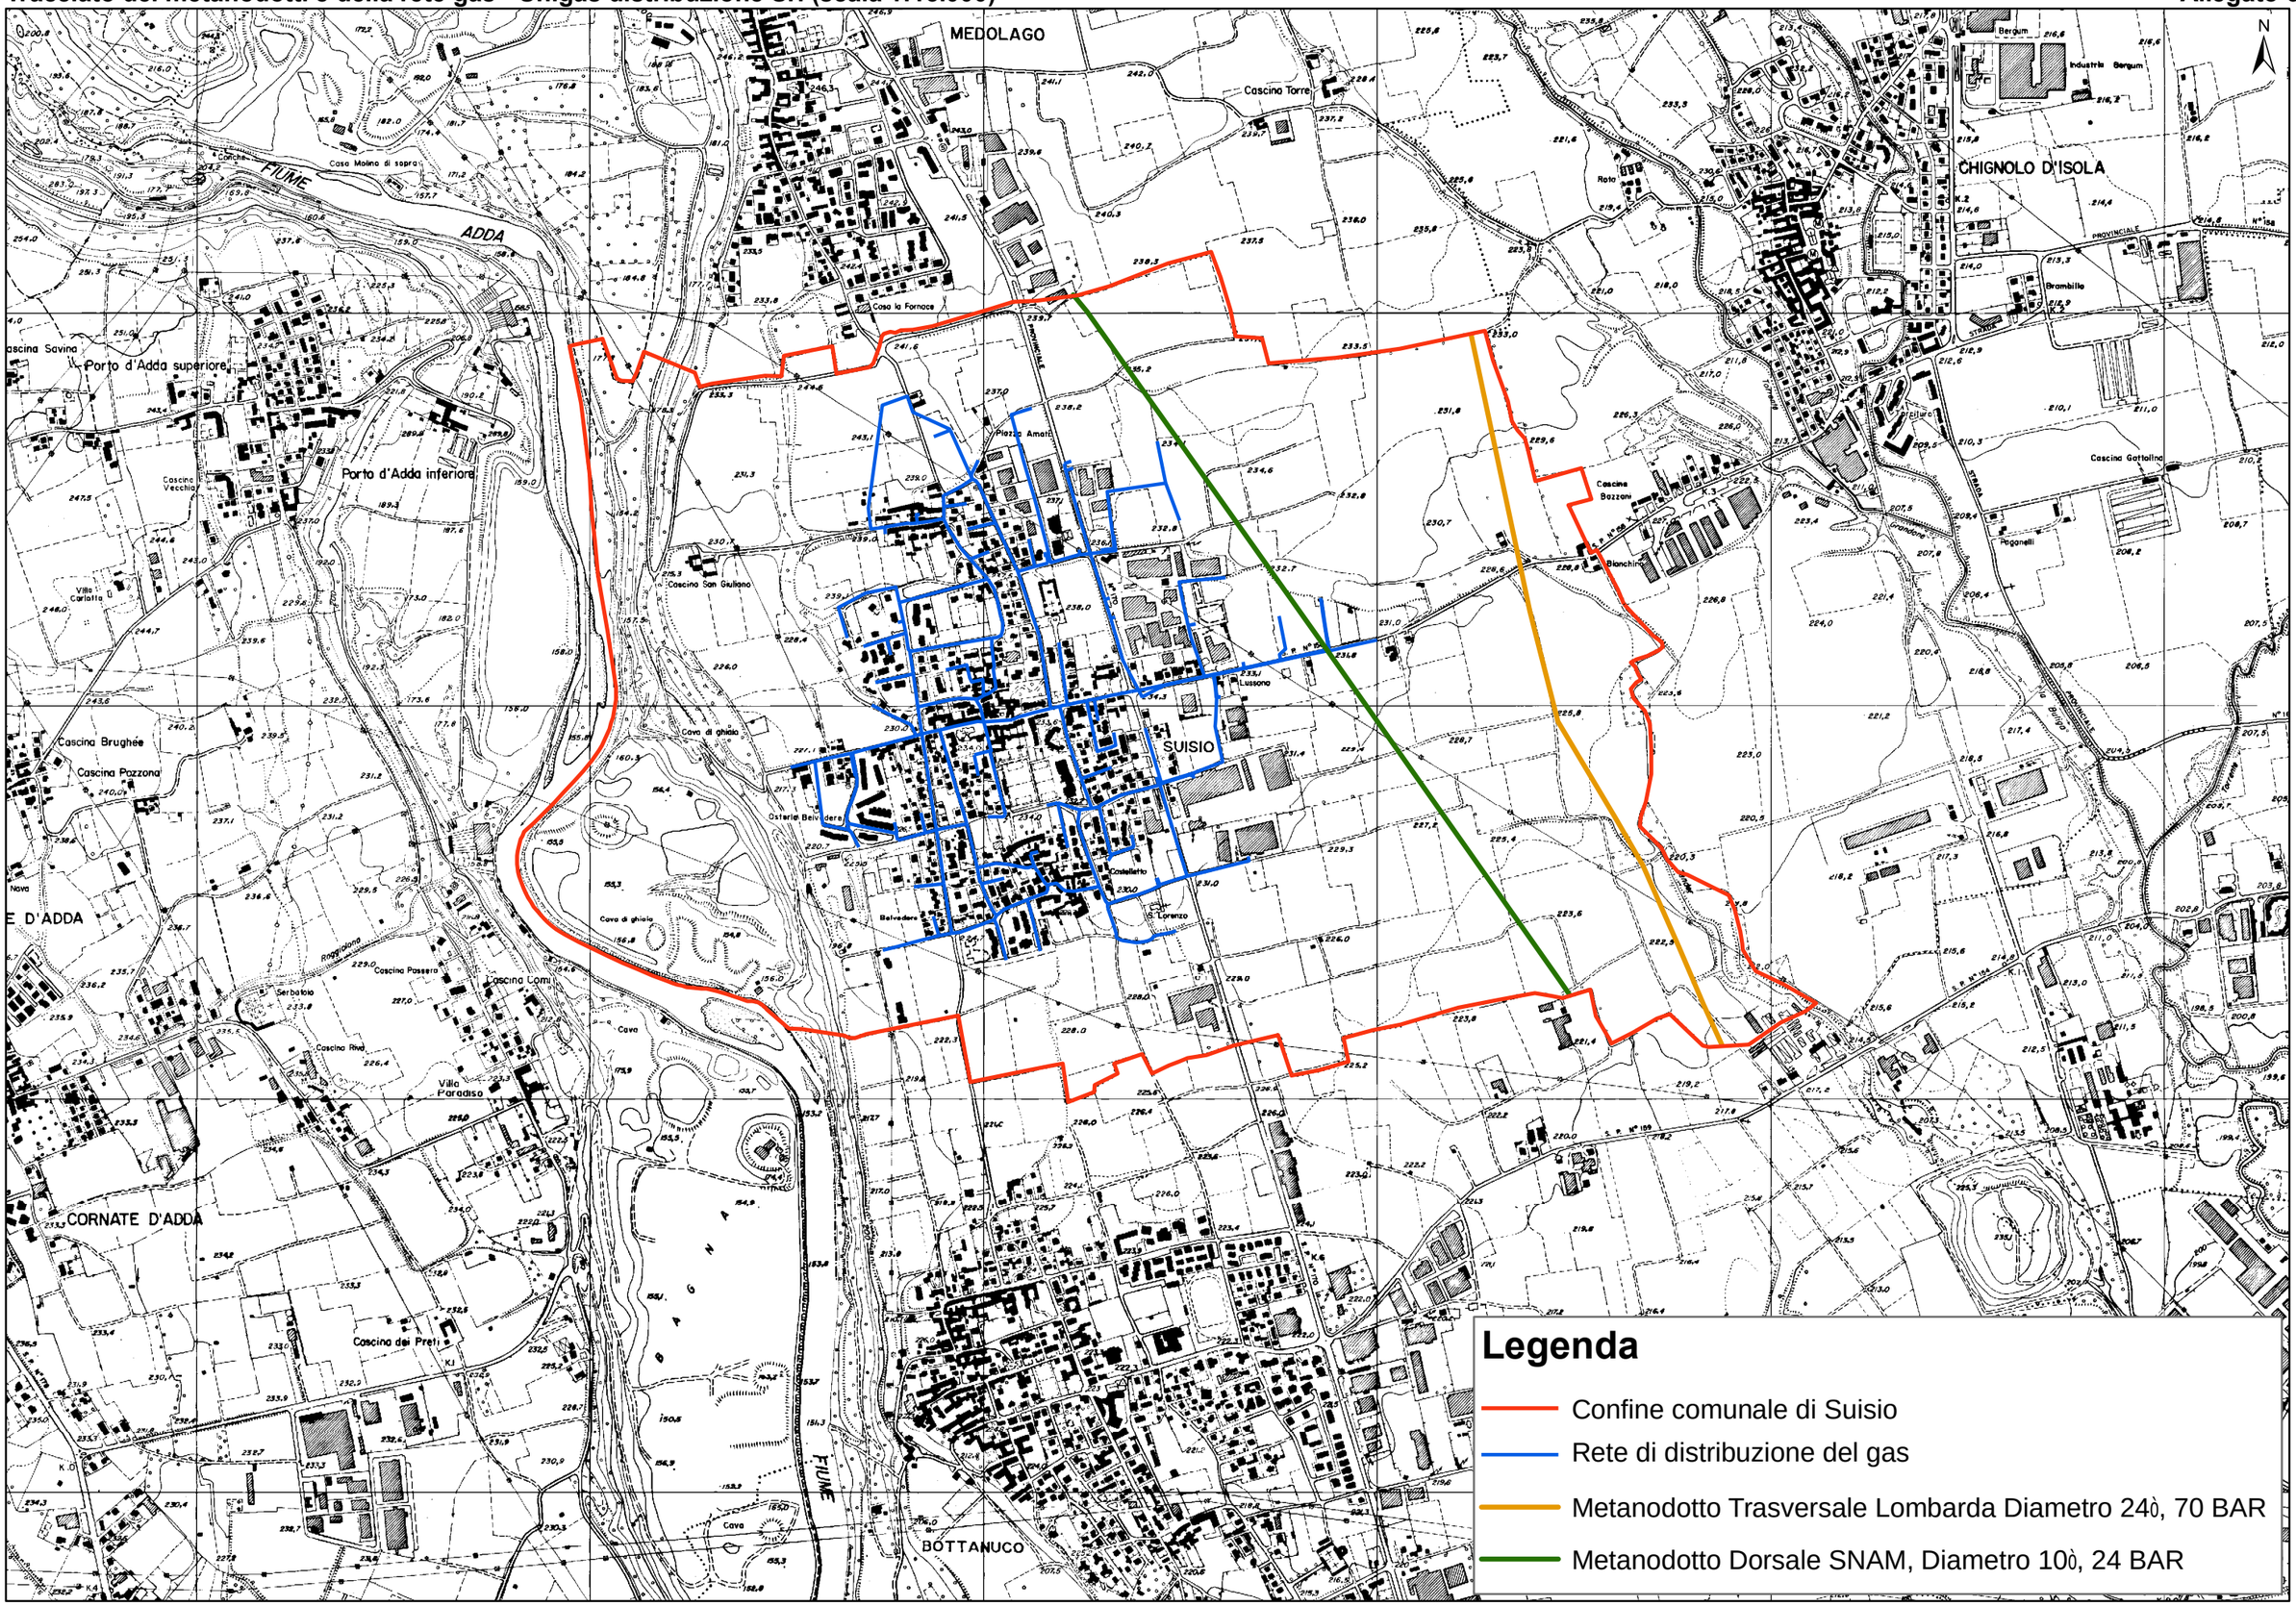

Legenda

- Confine comunale di Suisio
- Rete di distribuzione del gas
- Metanodotto Trasversale Lombarda Diametro 24ò, 70 BAR
- Metanodotto Dorsale SNAM, Diametro 10ò, 24 BAR