

LEGENDA

COLLETTORE CONSORTILE ACQUE NERE HIDROGEST

SISTEMA DI SMALTIMENTO ACQUE REFLUE DOMESTICHE ESISTENTE E NON OGGETTO DI INTERVENTO

- ACQUE NERE DOMESTICHE GIÀ ALLACCIATE AL COLLETTORE CONSORTILE HIDROGEST
- FOSSA BIOLOGICA "TIPO IMHOFF"
- POZZETTO DI ISPEZIONE CAMPIONABILE
- POZZETTO PRELIEVO
- POZZETTO CON SIFONE
- POZZETTO DI RACCOLTA 100X100 H300 CON POMPA DI SOLLEVAMENTO
- POZZETTO DI RACCOLTA 150x150 H300 CON 2 POMPE DI SOLLEVAMENTO

SISTEMA DI SMALTIMENTO ACQUE TROPPO PIENO VASCA VVF ESISTENTE


RETE ACQUE SMALTIMENTO TROPPO PIENO VASCA VVF

SISTEMA DI SMALTIMENTO ACQUE PLUVIALI

- RETE ACQUE PLUVIALI ESISTENTI
- RETE ACQUE PLUVIALI A PROGETTO
- POZZETTO DI ISPEZIONE
- PP... POZZO PERDENTE ACQUE PLUVIALI
- PLUVIALE

SISTEMA DI SMALTIMENTO ACQUE DI DILAVAMENTO PIAZZALI

- RETE DI SMALTIMENTO ESISTENTE
- RETE DI SMALTIMENTO A PROGETTO
- POZZETTO DI ISPEZIONE
- CADITOIA
- DESOL. POZZETTO DISOLEATORE
- DISSAB. POZZETTO DISSABBIATORE
- PP... POZZO PERDENTE - ACQUE DESOLEATE
- PP-H e PP-I POZZO PERDENTE - ACQUE DESOLEATE CON VASCA DI ACCUMULO 1,00 x 1,00 x h 1,50
- POZZETTO DI CAMPIONAMENTO
- POZZETTO SCOLMATORE

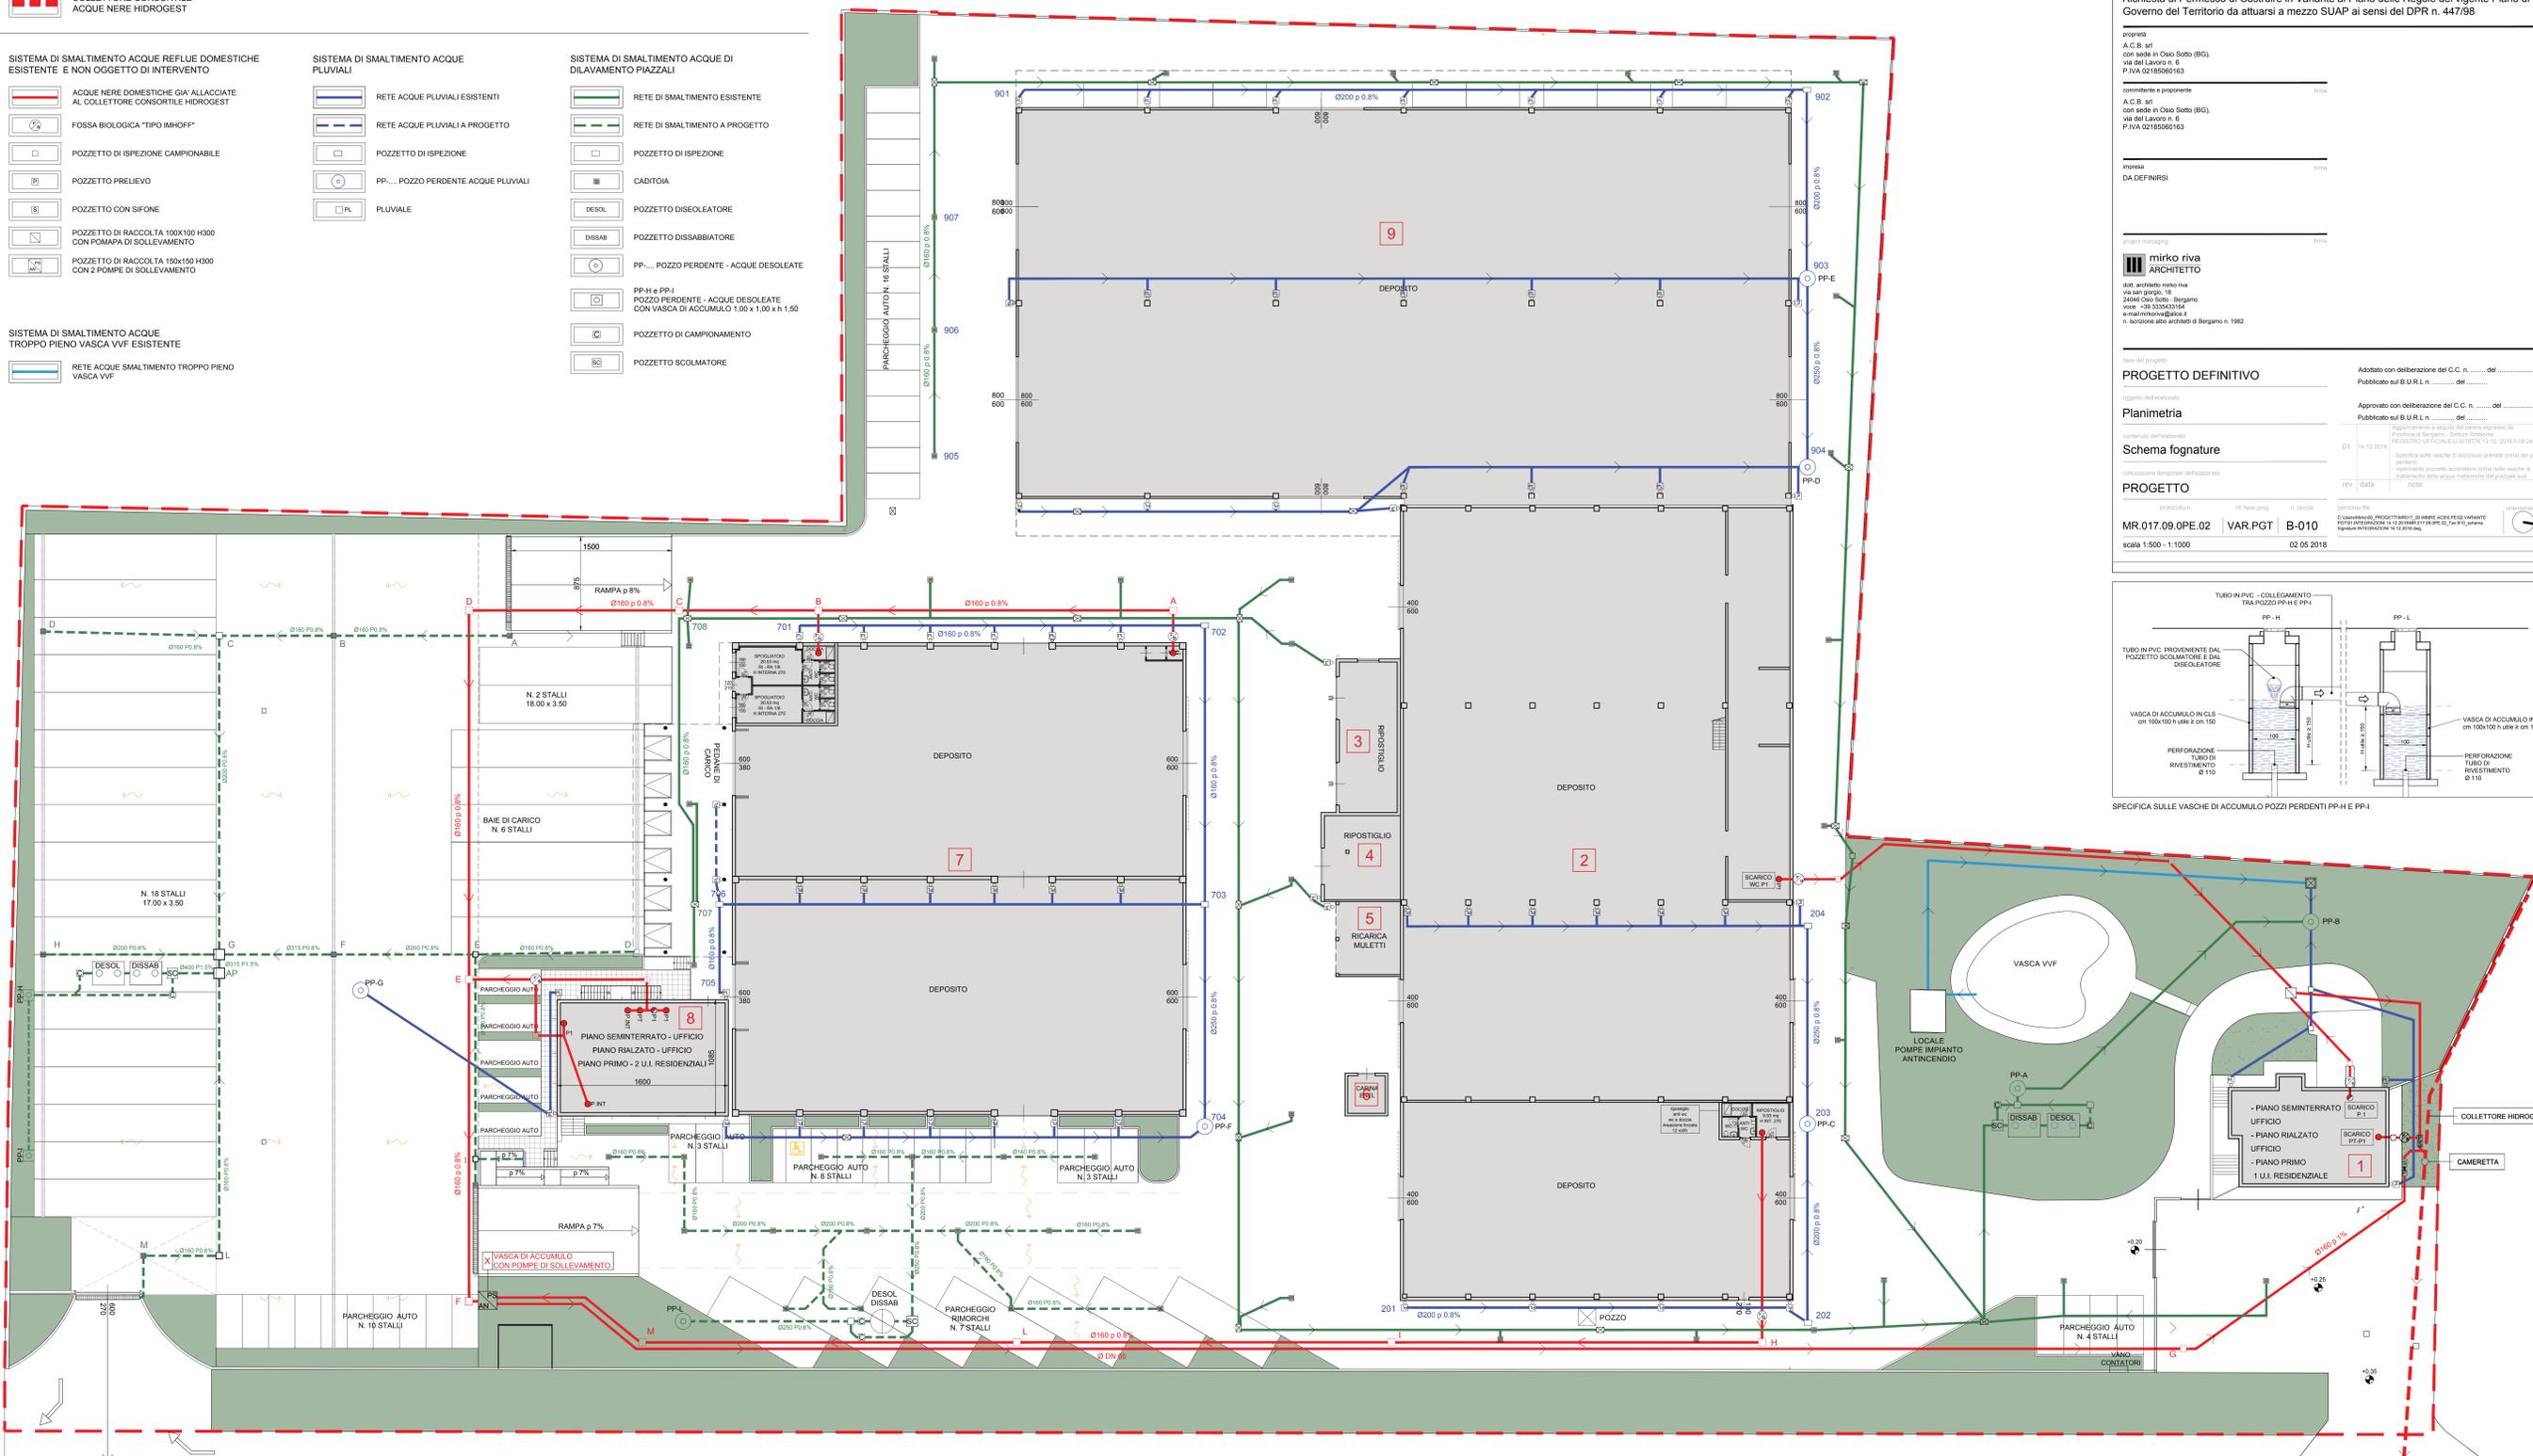

STRADA PROVINCIALE 170 - VIALE EUROPA

PLANIMETRIA DI PROGETTO

Comune di Suisio (BG) - via Europa 20

Richiesta di Permesso di Costruire in Variante al Piano delle Regole del vigente Piano di Governo del Territorio da attuarsi a mezzo SUAP ai sensi del DPR n. 447/88

progetto  
A.C.B. srl  
con sede in Orio Sotto (BG),  
via del Lavoro n. 6  
P.IVA 02185500163

committente e approprie  
A.C.B. srl  
con sede in Orio Sotto (BG),  
via del Lavoro n. 6  
P.IVA 02185500163

firma  
DA DEFINIRSI

progettista  
mirko riva  
ARCHITETTO

via san giorgio, 18  
24045 Orio Sotto (Bergamo)  
telefono +39 0334331514  
email mirko.riva@unife.it  
n. iscrizione albo architetti di Bergamo n. 1982

PROGETTO DEFINITIVO

Adottato con deliberazione del C.C. n. ... del ...  
Pubblicato sul B.U.R.L. n. ... del ...

Planimetria


Approvato con deliberazione del C.C. n. ... del ...  
Pubblicato sul B.U.R.L. n. ... del ...

Schema fognature

Aggiornamenti di seguito del parere espresso dal  
Provvedimento di Sanzioni - Settore Ambiente  
REGISTRO UFFICIALE U.0079776 13-10-2018 n.9824  
01 14-12-2018 Specifica sulle vasche di accumulo previste prima della messa in  
opera dell'opera  
Intervento previsto scaturito prima della messa in  
opera dell'opera  
Inferenza delle opere connesse dal progetto sull'...

PROGETTO

MR.017.09.0PE.02 VAR.PGT B-010  
scala 1:500 - 1:1000 02.05.2018

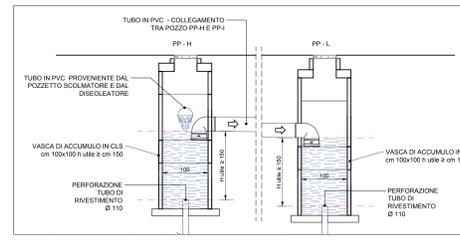

SPECIFICA SULLE VASCHE DI ACCUMULO POZZI PERDENTI PP-H E PP-I

