



INDIVIDUAZIONE AREA A PARCHEGGIO
 Applicazione art. 7 NTA Piano delle regole
 Superficie in ampliamento
 Nuova pensilina di copertura per operazioni di carico/scarico slp mq 166,03
 Volume virtuale 116,03 x 3m = 498,09 mc
 Superficie prescritta a parcheggio privato 1 mq ogni 10 mc = 49,81 mq
 Superficie individuata ml 5,00 x 12,25 = 61,25 mq > 49,81 mq

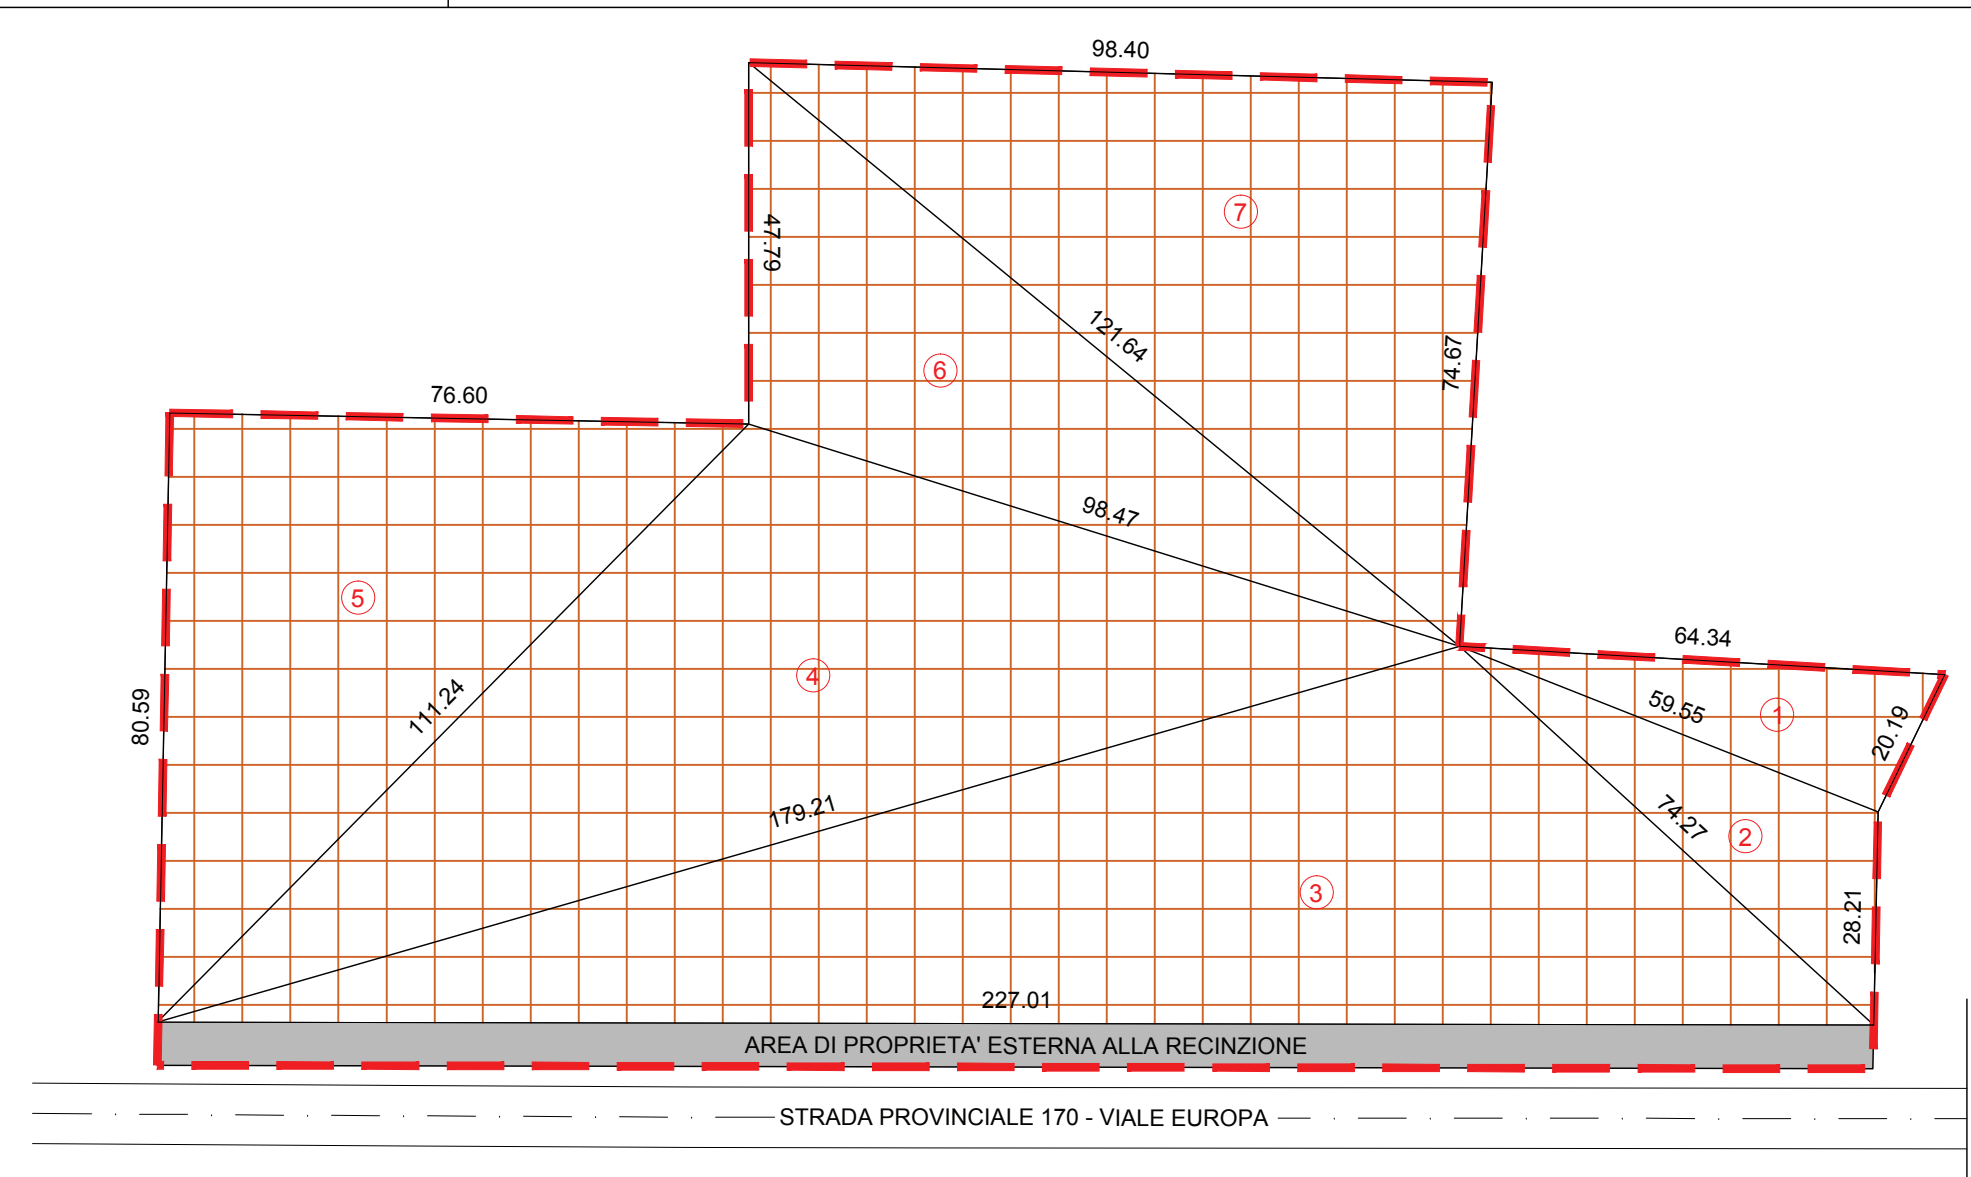

CALCOLO DELLA SUPERFICIE FONDIARIA CON LA FORMULA DI ERONE					
CALCOLO SUPERFICIE					FORMULA DI ERONE
Triangolo	lato a	lato b	lato c	semiperimetro	area
	ml	ml	ml	$p = \frac{a+b+c}{2}$ ml	$S = \sqrt{p(p-a)(p-b)(p-c)}$ mq
1	64,34	59,55	20,19	72,040	599,36
2	74,27	59,55	28,21	81,015	787,00
3	74,27	227,01	179,21	240,245	5675,45
4	179,21	111,24	98,47	194,460	4867,17
5	111,24	80,59	76,60	134,215	3086,60
6	98,47	121,64	47,79	133,950	2245,15
7	121,64	98,40	74,67	147,355	3671,95
TOTALE SUPERFICIE FONDIARIA					20932,68

CALCOLO SUPERFICIE FONDIARIA

PLANIMETRIA A PROGETTO SCALA 1:500

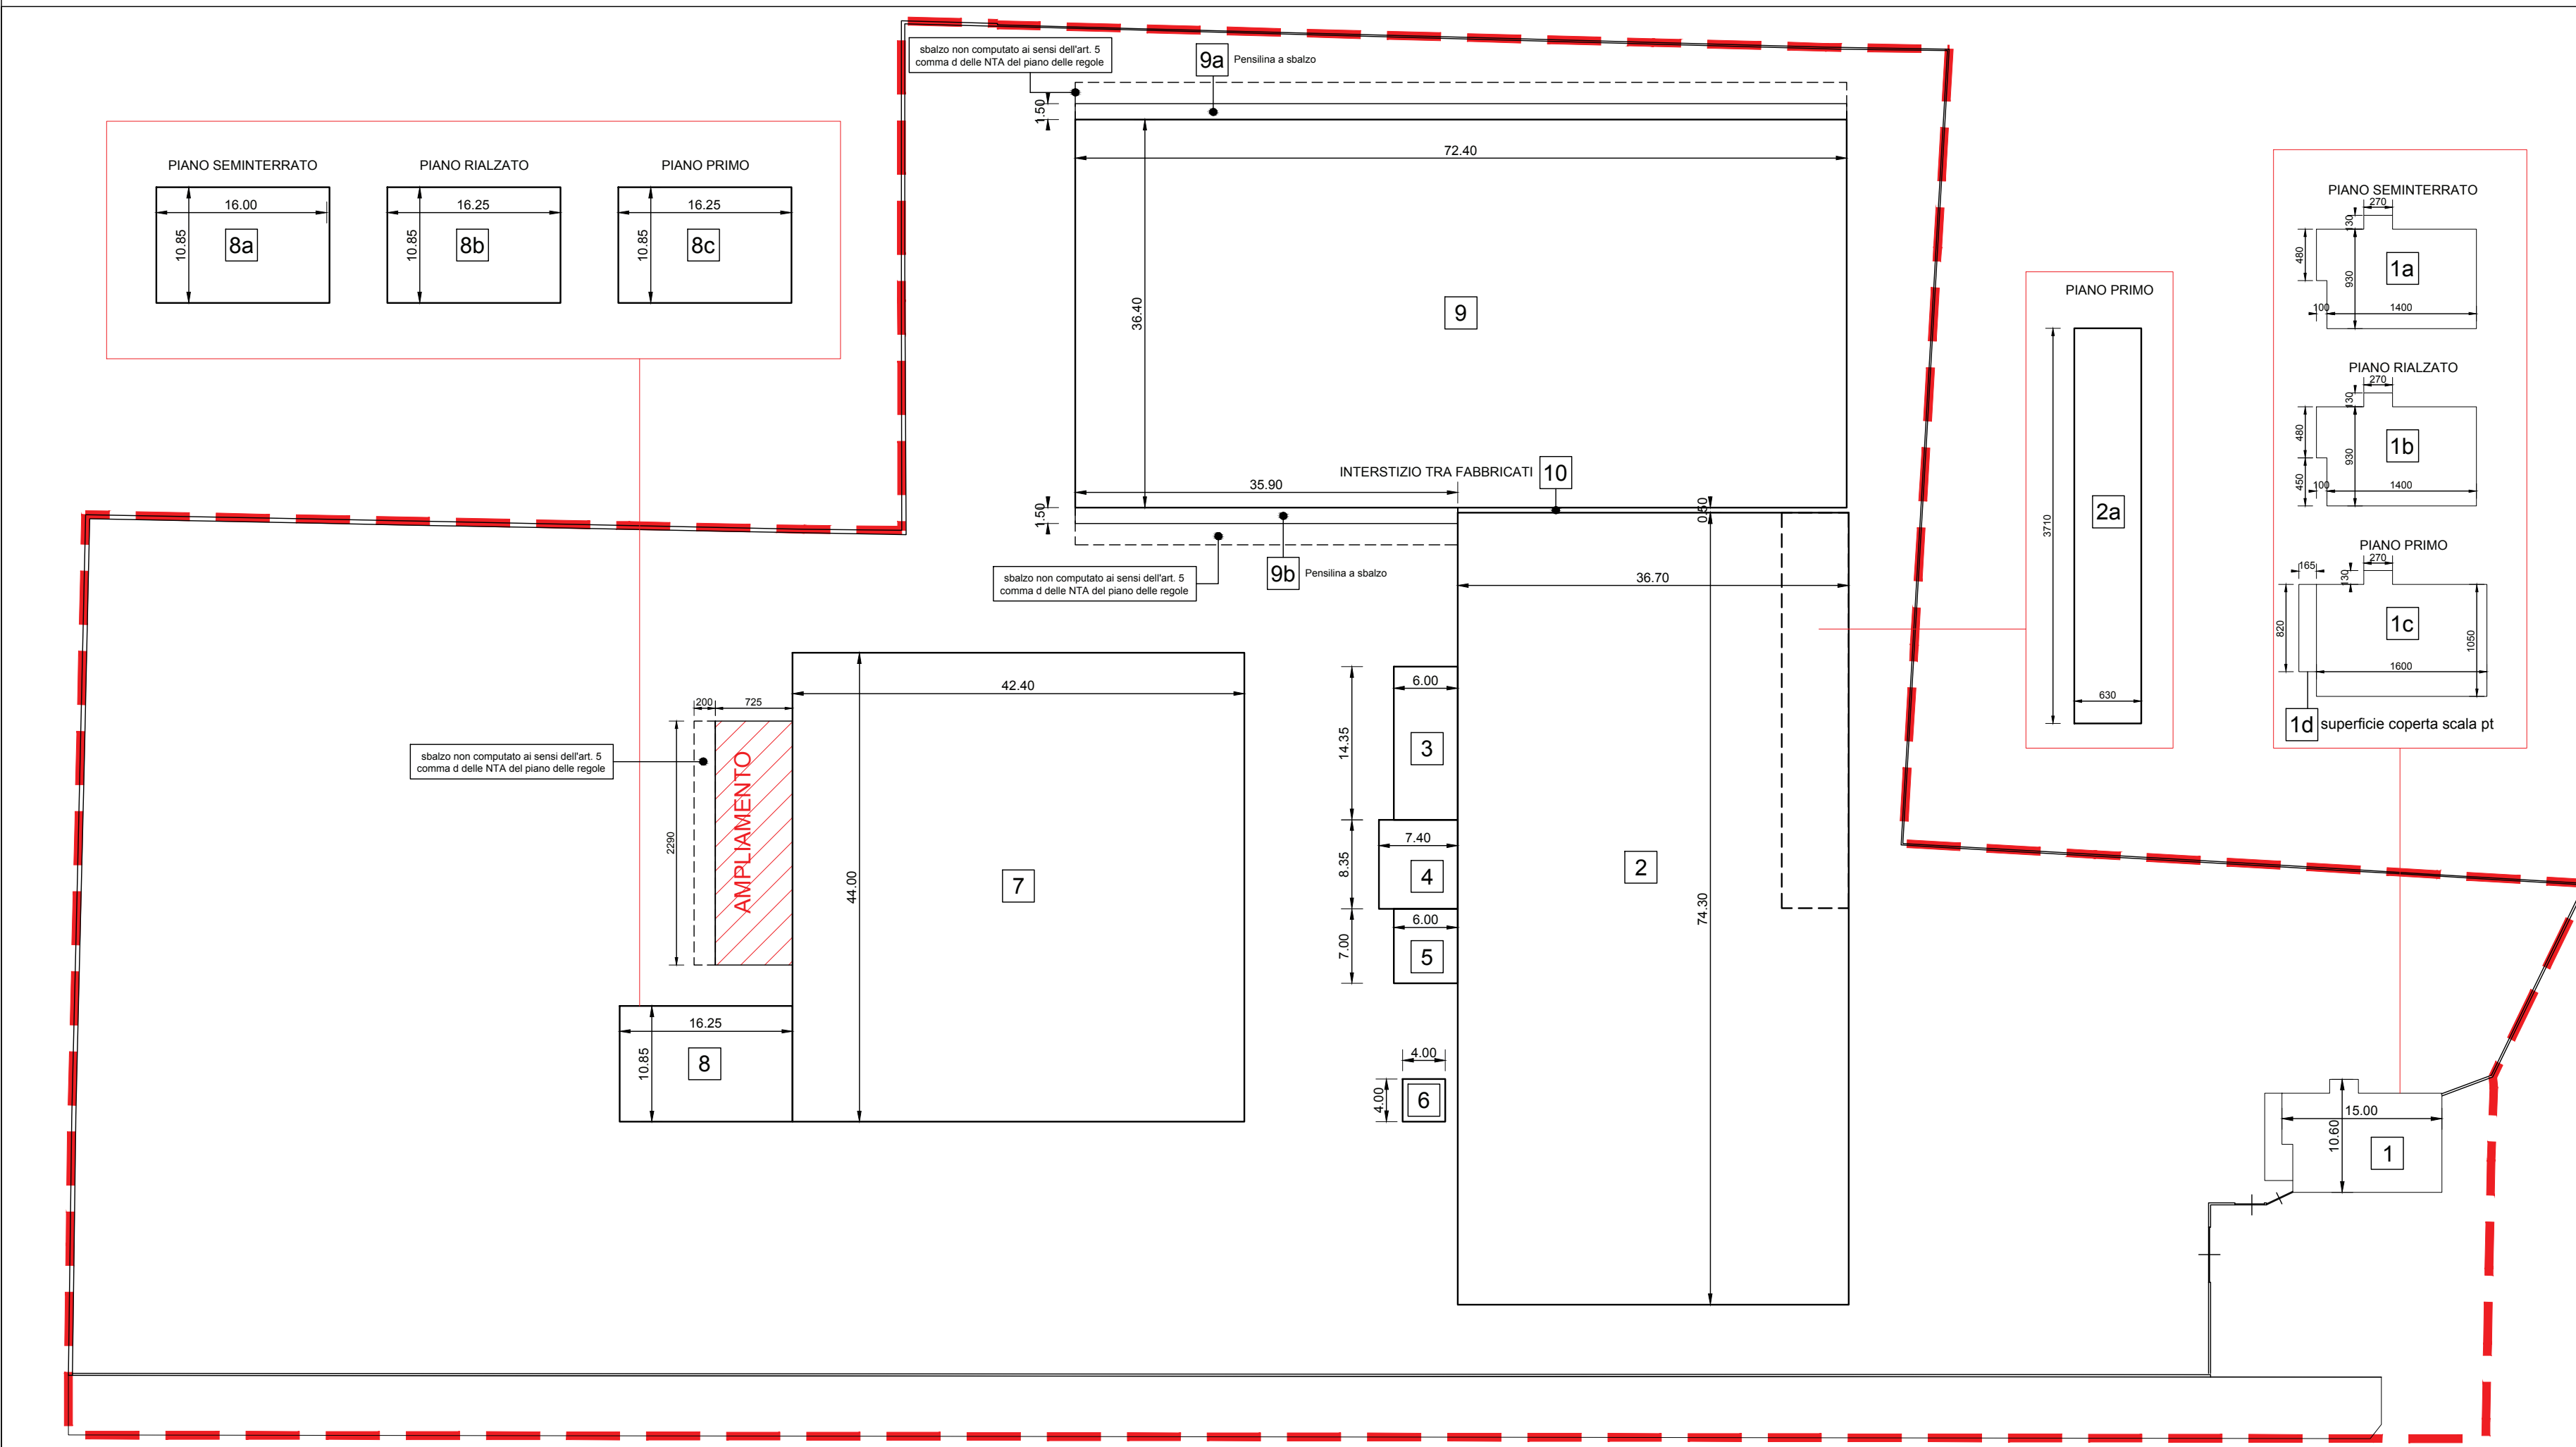

PLANIVOLUMETRICO SCALA 1:500

SLP			Superficie coperta	
N.	piano	mq	N.	mq
1a	seminterrato	138,60	1c	171,61
1b	rialzato	138,60	1d	13,53
1c	primo	171,61	2	2726,81
2	terra	2726,81	3	86,10
2a	primo	233,73	4	61,79
3	terra	86,10	5	42,00
4	terra	61,79	6	16,00
5	terra	42,00	7	1865,60
6	terra	16,00	8	177,13
7	terra	1865,60	9	2635,36
8a	seminter	177,13	9a	108,60
8b	rialzato	177,13	9b	53,85
8c	primo	177,13	10	18,35
9	terra	2635,36		
10	terra	18,35		
TOTALE		8665,93	TOTALE	7976,73

Sf - Superficie Fondiaria	20932,68
Sup. Coperta Consentita - 60% di Sz	12559,61
S.I.p. Consentita - 0,70 mq/mq di Sz	14652,88
Sup. Coperta Esistente	7976,73
S.I.p. Esistente	8665,93
Sup. Coperta Residua	4582,88
S.I.p. residua	5986,95

AMPLIAMENTO PREVISTO		
Realizzazione nuova pensilina di copertura per operazioni di carico scarico	SLP	Sup Coperta
Dimensioni Lungh. 22,90 - Larghezza 7,25 +2,00		
	166,03	166,03

RIEPILOGO		
Sup. Coperta Esistente	7976,73	
Sup. a progetto	166,03	
Totale Superficie coperta	8142,75	
S.I.p. Esistente	8665,93	
S.I.p. a progetto	166,03	
Totale S.I.p.	8831,95	
Sup. Coperta Residua	4416,86	
S.I.p. residua	5820,93	

Comune di Suisio (BG) - via Europa 20

progetto

Richiesta di Permesso di Costruire in Variante al Piano delle Regole del vigente Piano di Governo del Territorio da attuarsi a mezzo SUAP ai sensi del DPR n. 447/98

proprietà
 A.C.B. srl
 con sede in Osio Sotto (BG),
 via del Lavoro n. 6
 P.IVA 02185060163

committente e proponente
 A.C.B. srl
 con sede in Osio Sotto (BG),
 via del Lavoro n. 6
 P.IVA 02185060163

impresa
 DA DEFINIRSI

project managing
mirko riva
 ARCHITETTO
 dott. architetto mirko riva
 via san giorgio, 16
 24046 Osio Sotto - Bergamo
 voce +39 3335433164
 e-mail mirkoriva@alice.it
 n. iscrizione albo architetti di Bergamo n. 1982

fase del progetto
PROGETTO DEFINITIVO

oggetto dell'elaborato
Planimetria e area di intervento

contenuto dell'elaborato

parametri urbanistici

collocazione temporale dell'elaborato

PROGETTO

protocollo n. **MR.017.09.OPE.02** | rif. fase prog. **VAR.PGT** | n. tavola **B-03** | percorso file **C:\Users\mirko\Documents\PROGETTI\MR017_09\IMBRIE AC90 PE02 VARIANTE PGT\MR.017.09.OPE.02_Tav.003_Parametri urbanistici.dwg** | orientamento

scala 1:500 - 1:1000 | 23.02.2018