

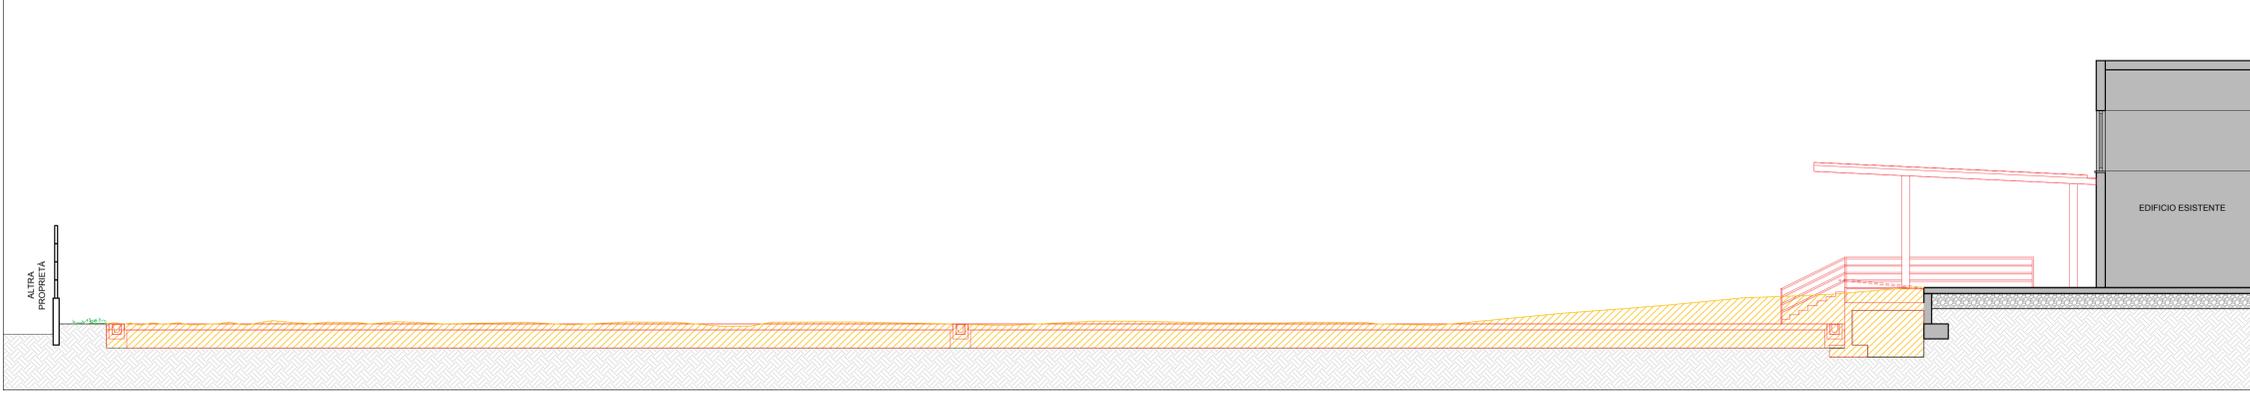



SEZIONE A - A

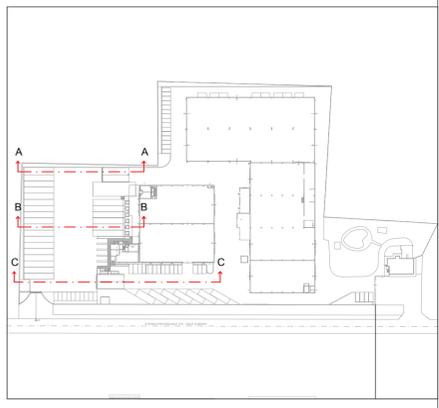

SEZIONE B - B

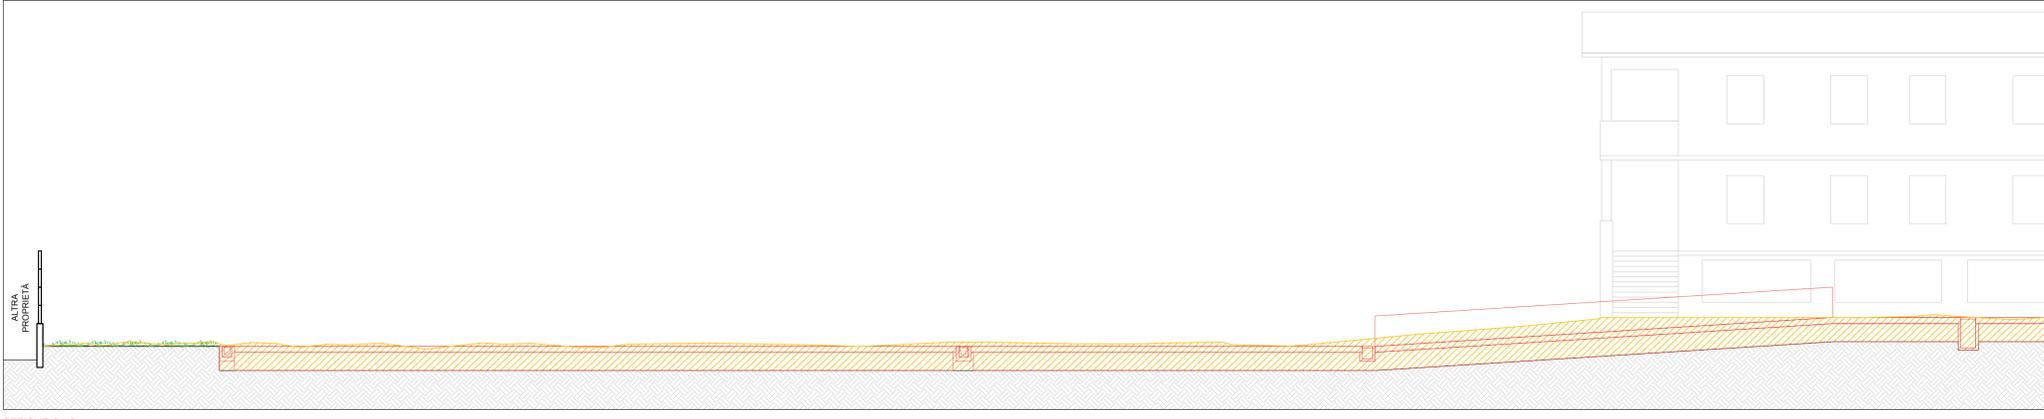

SEZIONE C - C

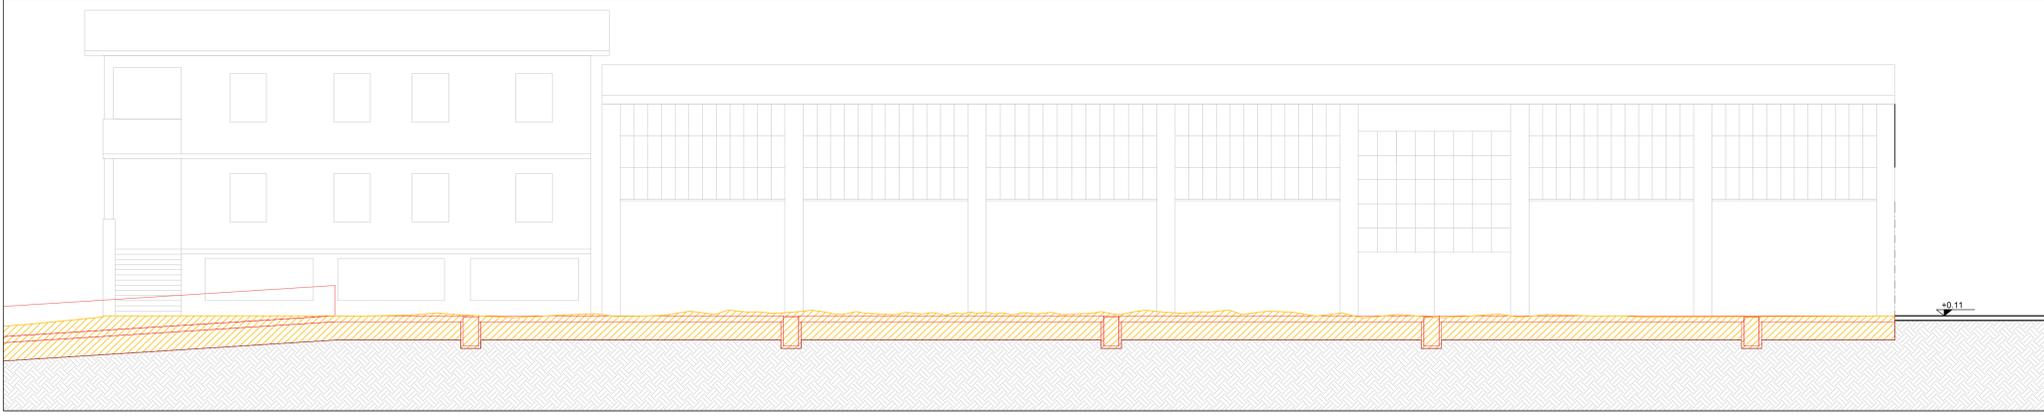

SEZIONE C - C

Comune di Suisio (BG) - via Europa 20

progetto

Richiesta di Permesso di Costruire in Variante al Piano delle Regole del vigente Piano di Governo del Territorio da attuarsi a mezzo SUAP ai sensi del DPR n. 447/98

proprietà
 A.C.B. srl
 con sede in Osio Sotto (BG),
 via del Lavoro n. 6
 P.IVA 02185060163

committente e proponente firma
 A.C.B. srl
 con sede in Osio Sotto (BG),
 via del Lavoro n. 6
 P.IVA 02185060163

impresa firma
 DA DEFINIRSI

project managing firma

mirko riva
ARCHITETTO

dott. architetto mirko riva
 via san giorgio, 19
 24046 Osio Sotto - Bergamo
 voce +39 3336453164
 e-mail mirkoriva@alice.it
 n. iscrizione albo architetti di Bergamo n. 1982

fase del progetto
PROGETTO DEFINITIVO Adottato con deliberazione del C.C. n. del
Pubblicato sul B.U.R.L. n. del

oggetto dell'elaborato
Sezioni Trasversali Approvato con deliberazione del C.C. n. del
Pubblicato sul B.U.R.L. n. del

contenuto dell'elaborato
Sezioni A-A B-B C-C

collocazione temporale dell'elaborato

collocazione temporale dell'elaborato	rev.	data	note
04			
03			
02			
01			

CONFRONTO

protocollo n.	ref. fase prog.	n. tavola	percorso file	orientamento
MR.017.09.0PE.02	VAR.PGT	B-07	C:\Users\MIRKO_ARCHITETTO\Documents\PROGETTI\017_09_0PE_02\017_09_0PE_02_VAR.PGT\B-07.dwg	

scala 1:100 02 05 2018