

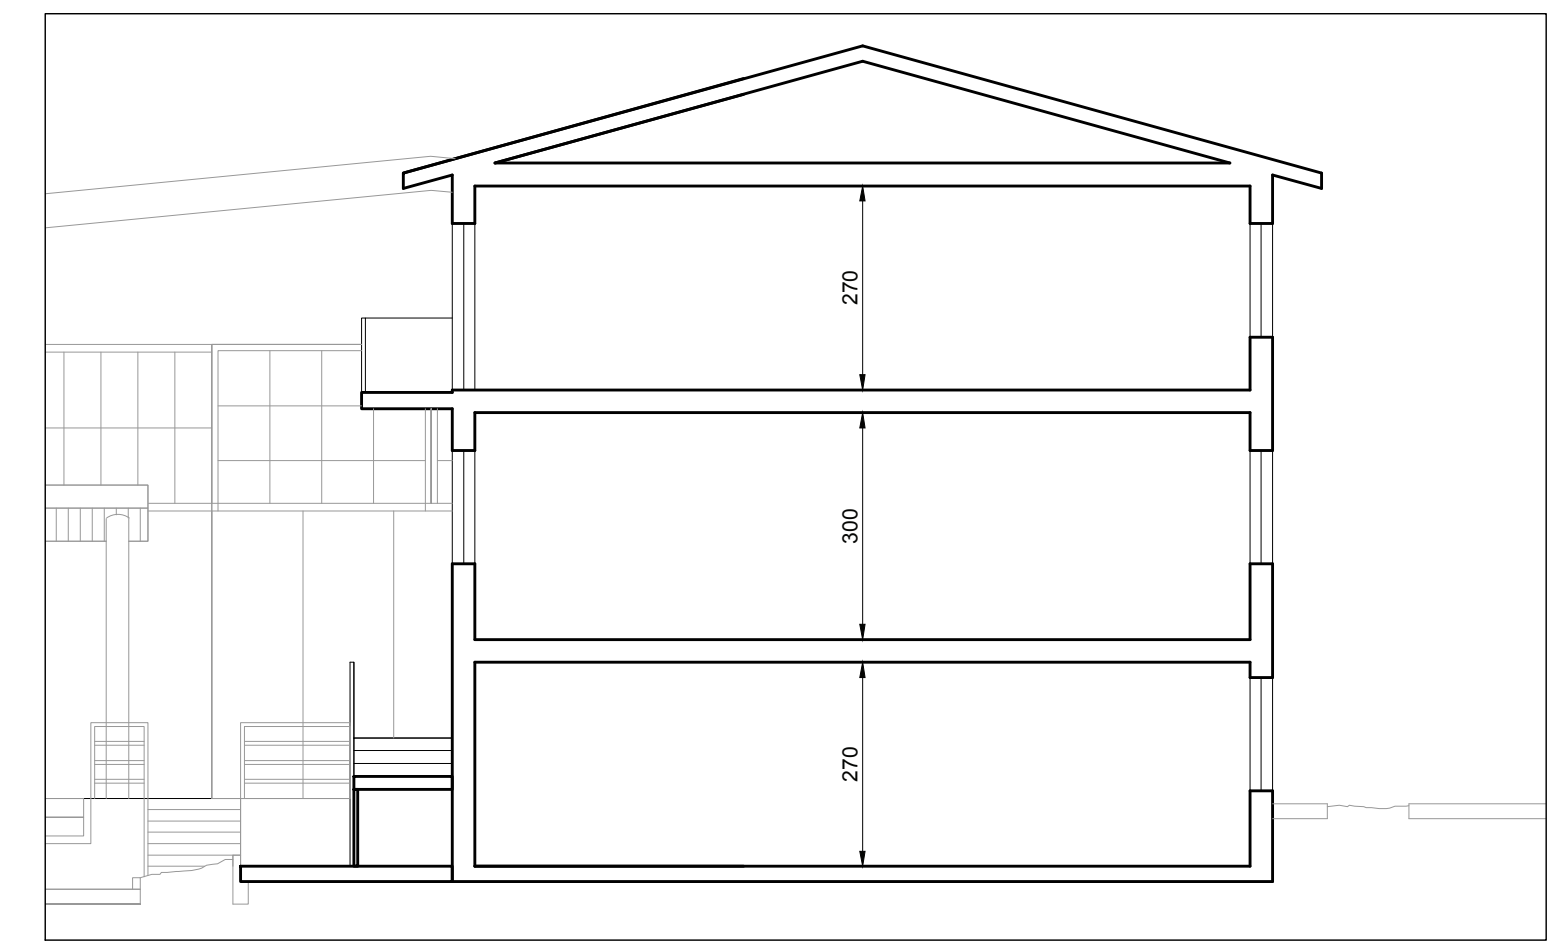
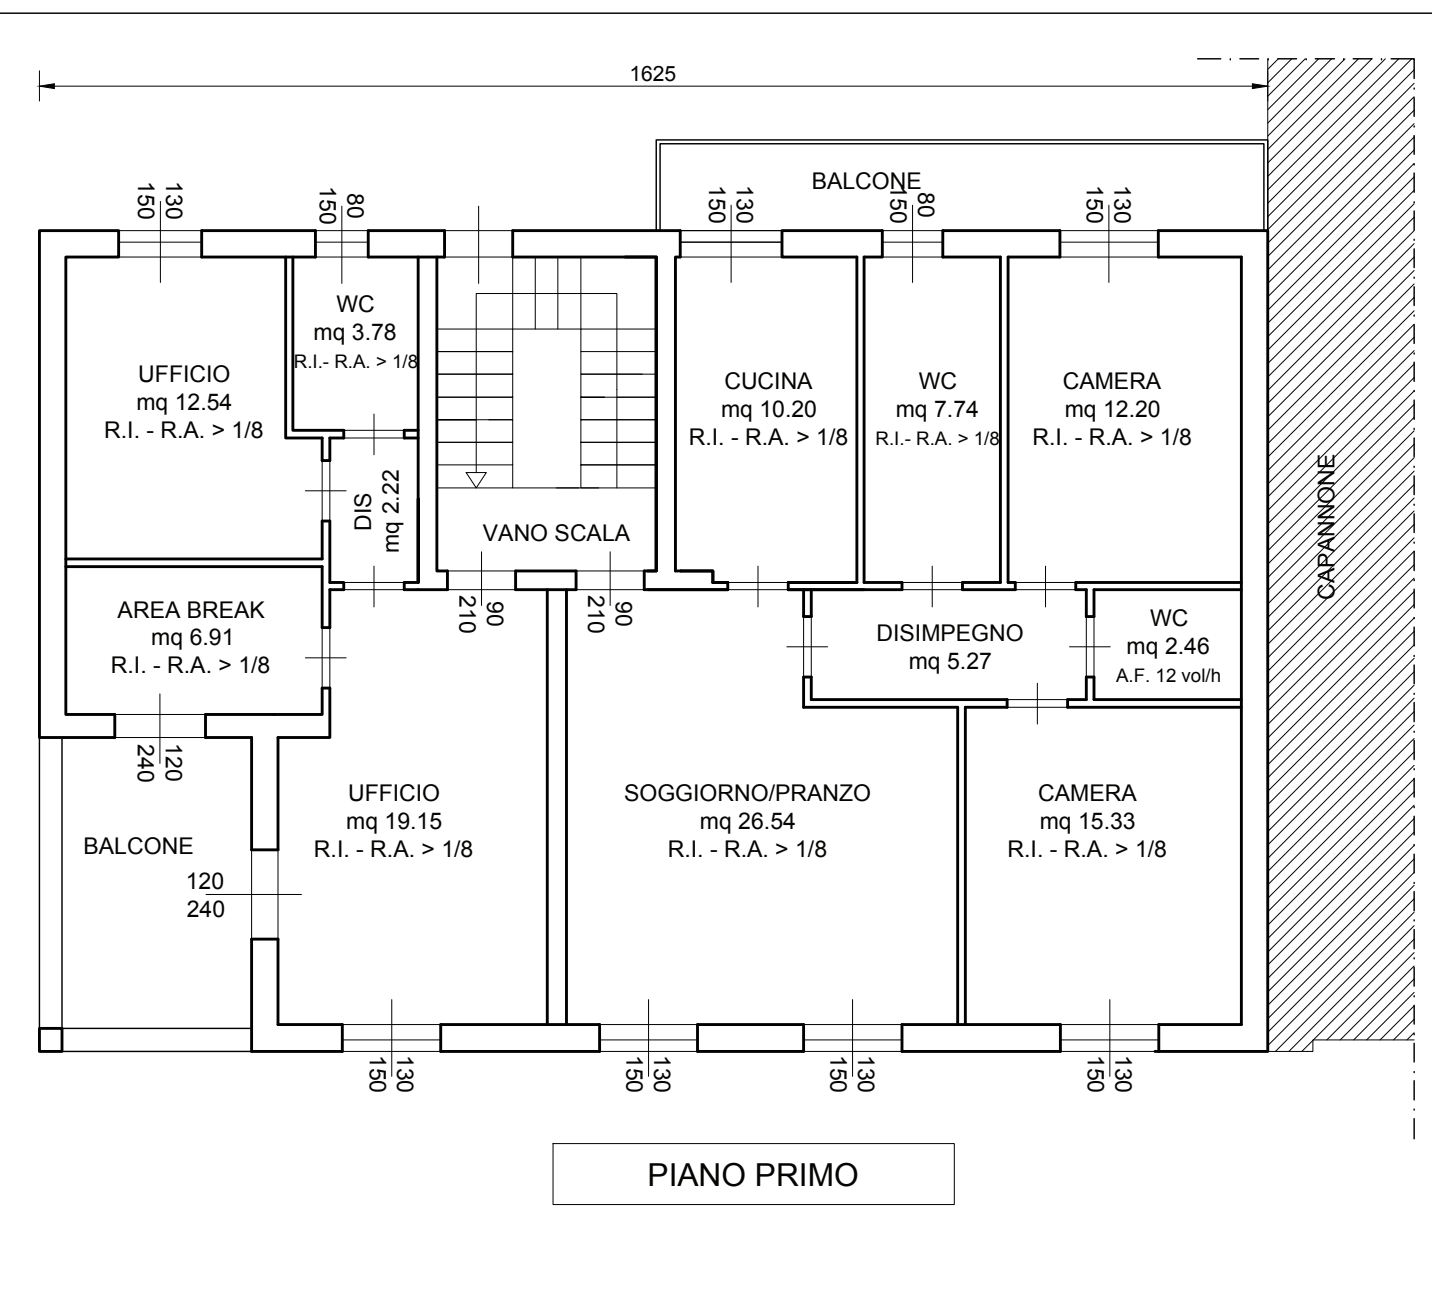


INDIVIDUAZIONE AREA DI INTERVENTO

PIANTA STATO DI FATTO

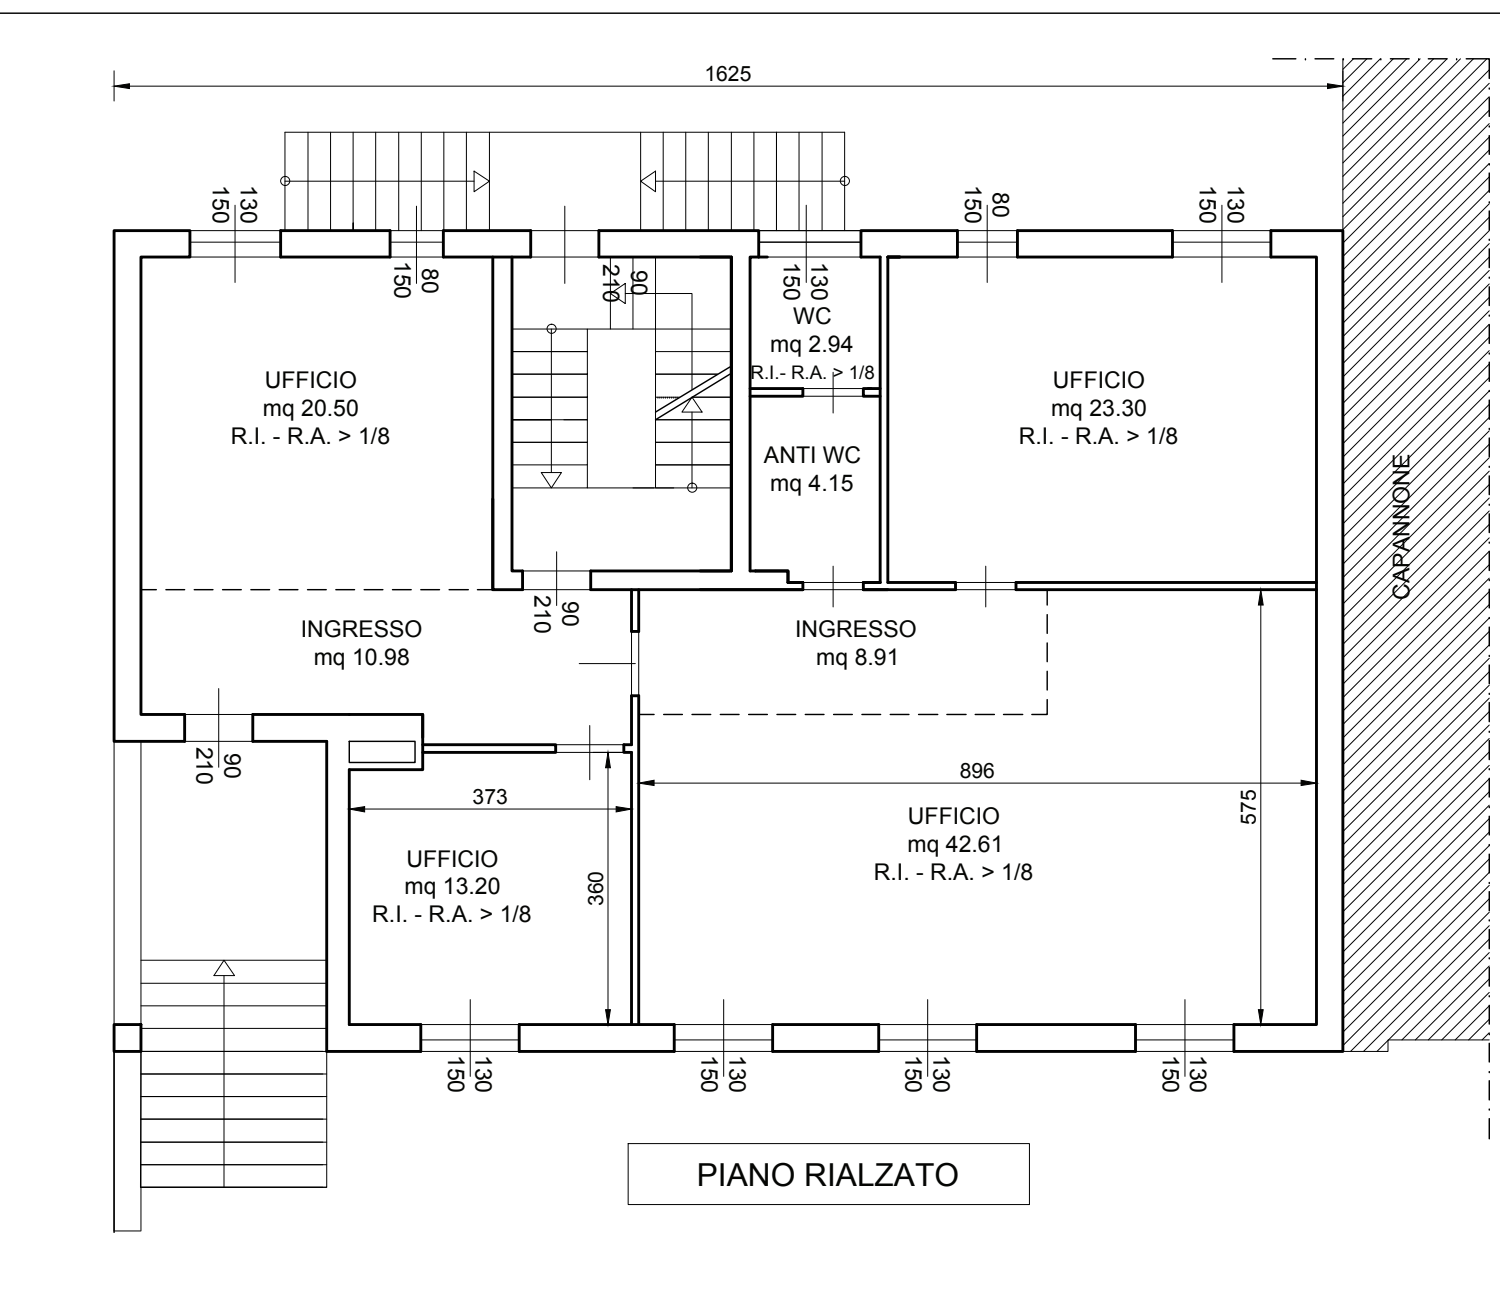

SEZIONE TIPO STATO DI FATTO-PROGETTO-CONFRONTO

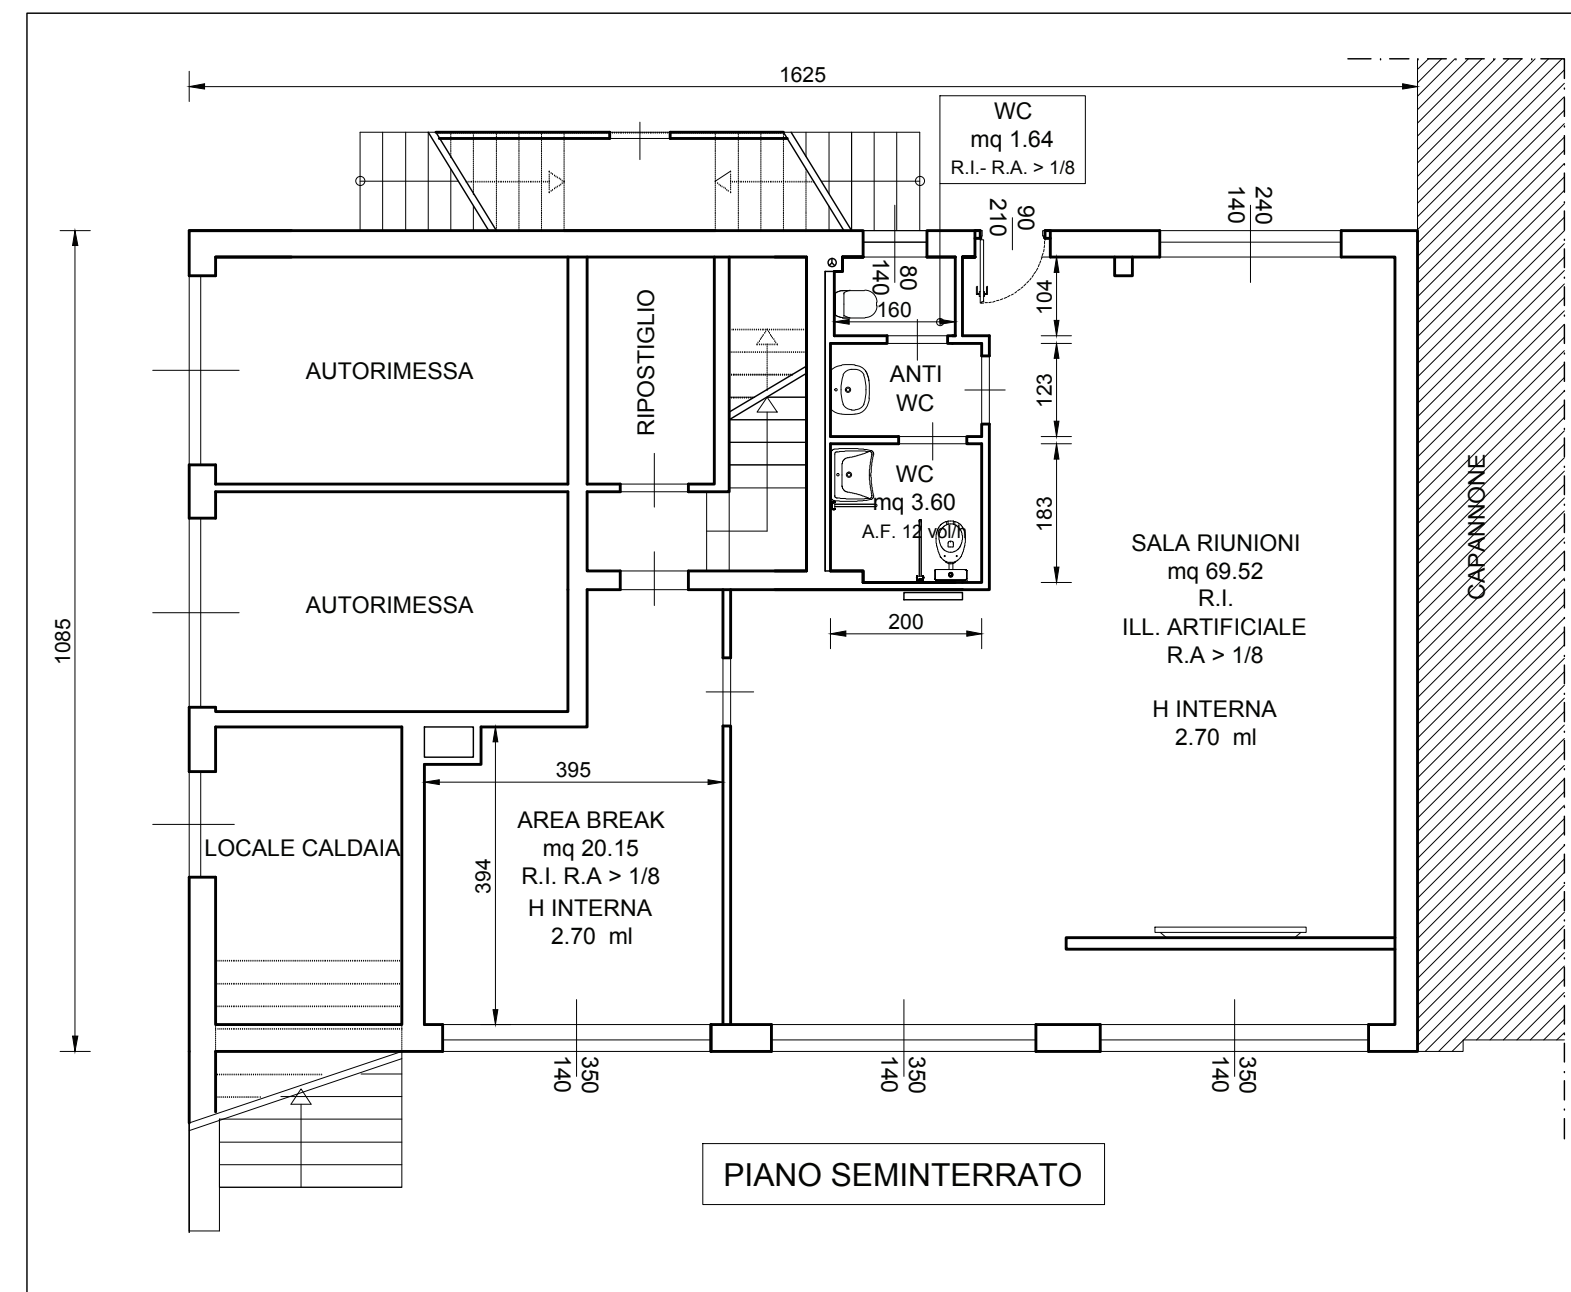

PIANTA PROGETTO

Comune di Suisio (BG) - via Europa 20

Richiesta di Permesso di Costruire in Variante al Piano delle Regole del vigente Piano di Governo del Territorio da attuarsi a mezzo SUAP ai sensi del DPR n. 447/98




proprietà  
A.C.B. srl  
con sede in Osio Sotto (BG),  
via del Lavoro n. 6  
P.IVA 02185060163

committente e proponente  
A.C.B. srl  
con sede in Osio Sotto (BG),  
via del Lavoro n. 6  
P.IVA 02185060163

impresa  
DA DEFINIRSI

project managing  
**mirko riva**  
ARCHITETTO

dot. architetto mirko riva  
via san giorgio, 18  
24046 Osio Sotto - Bergamo  
voce +39 3335433164  
e-mail mirkoriva@alice.it  
n. iscrizione albo architetti di Bergamo n. 1982

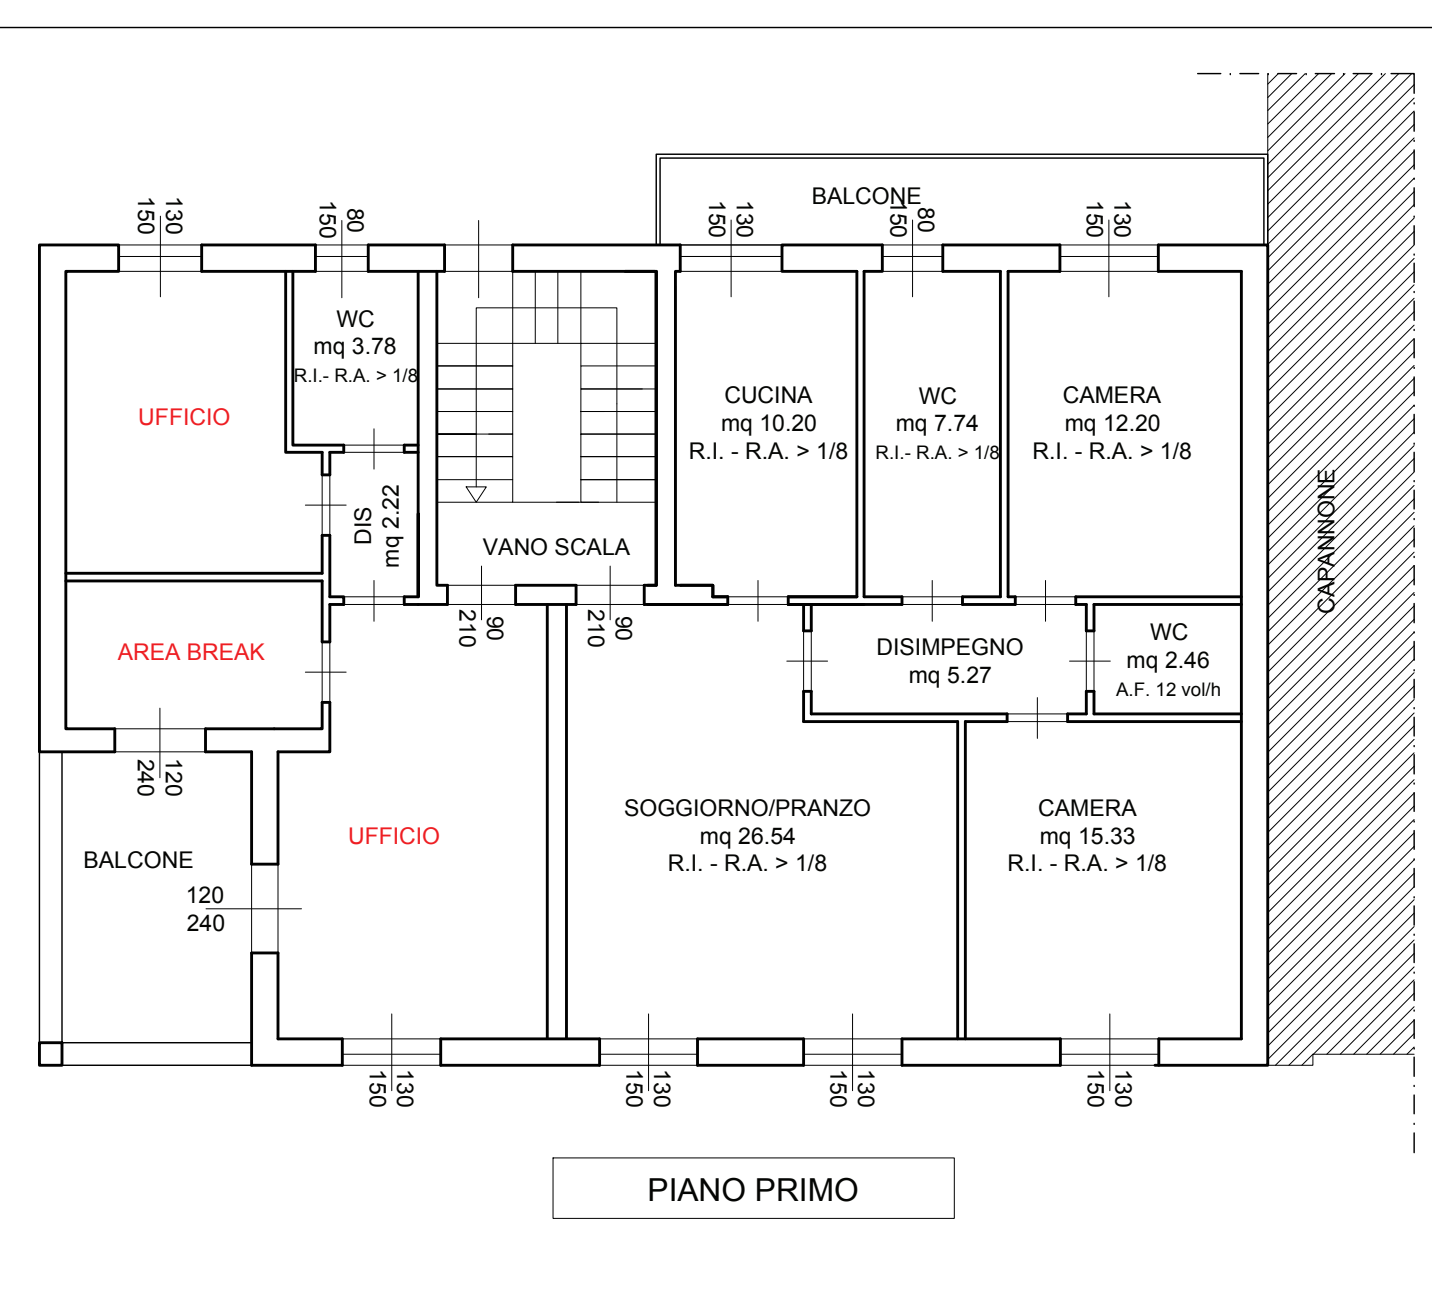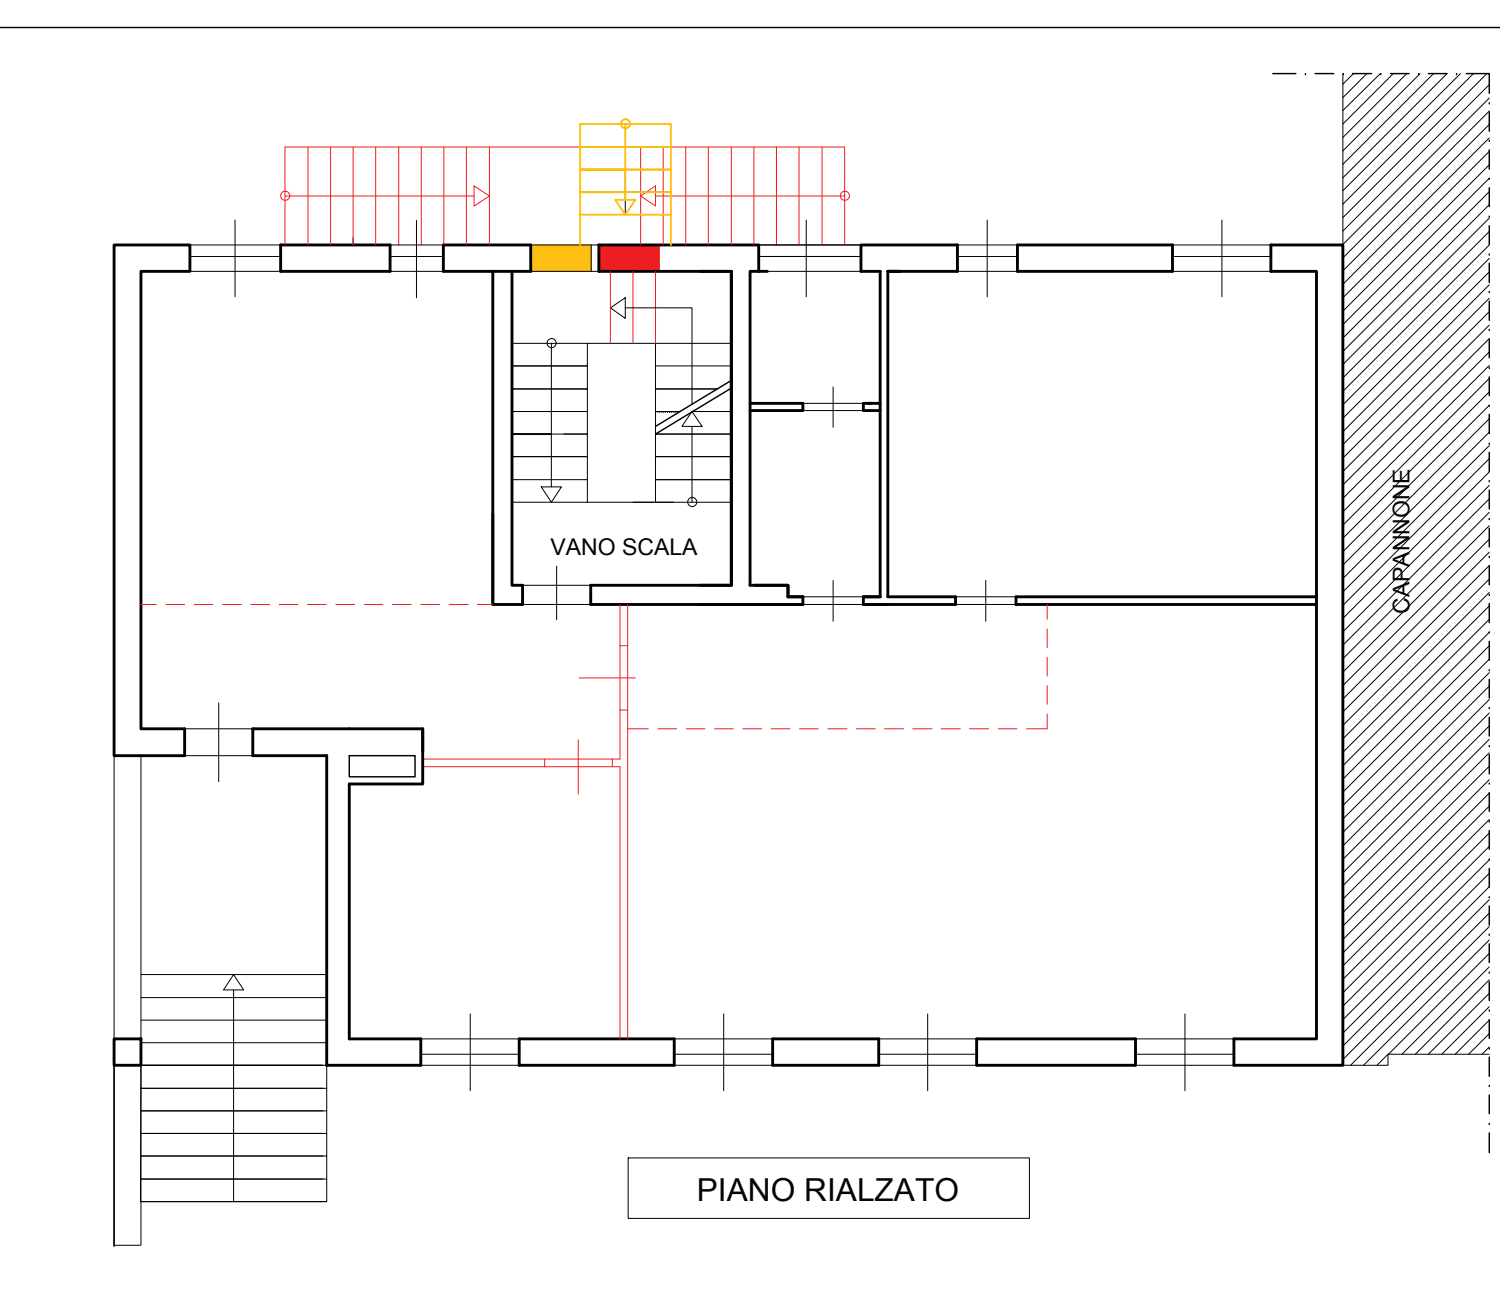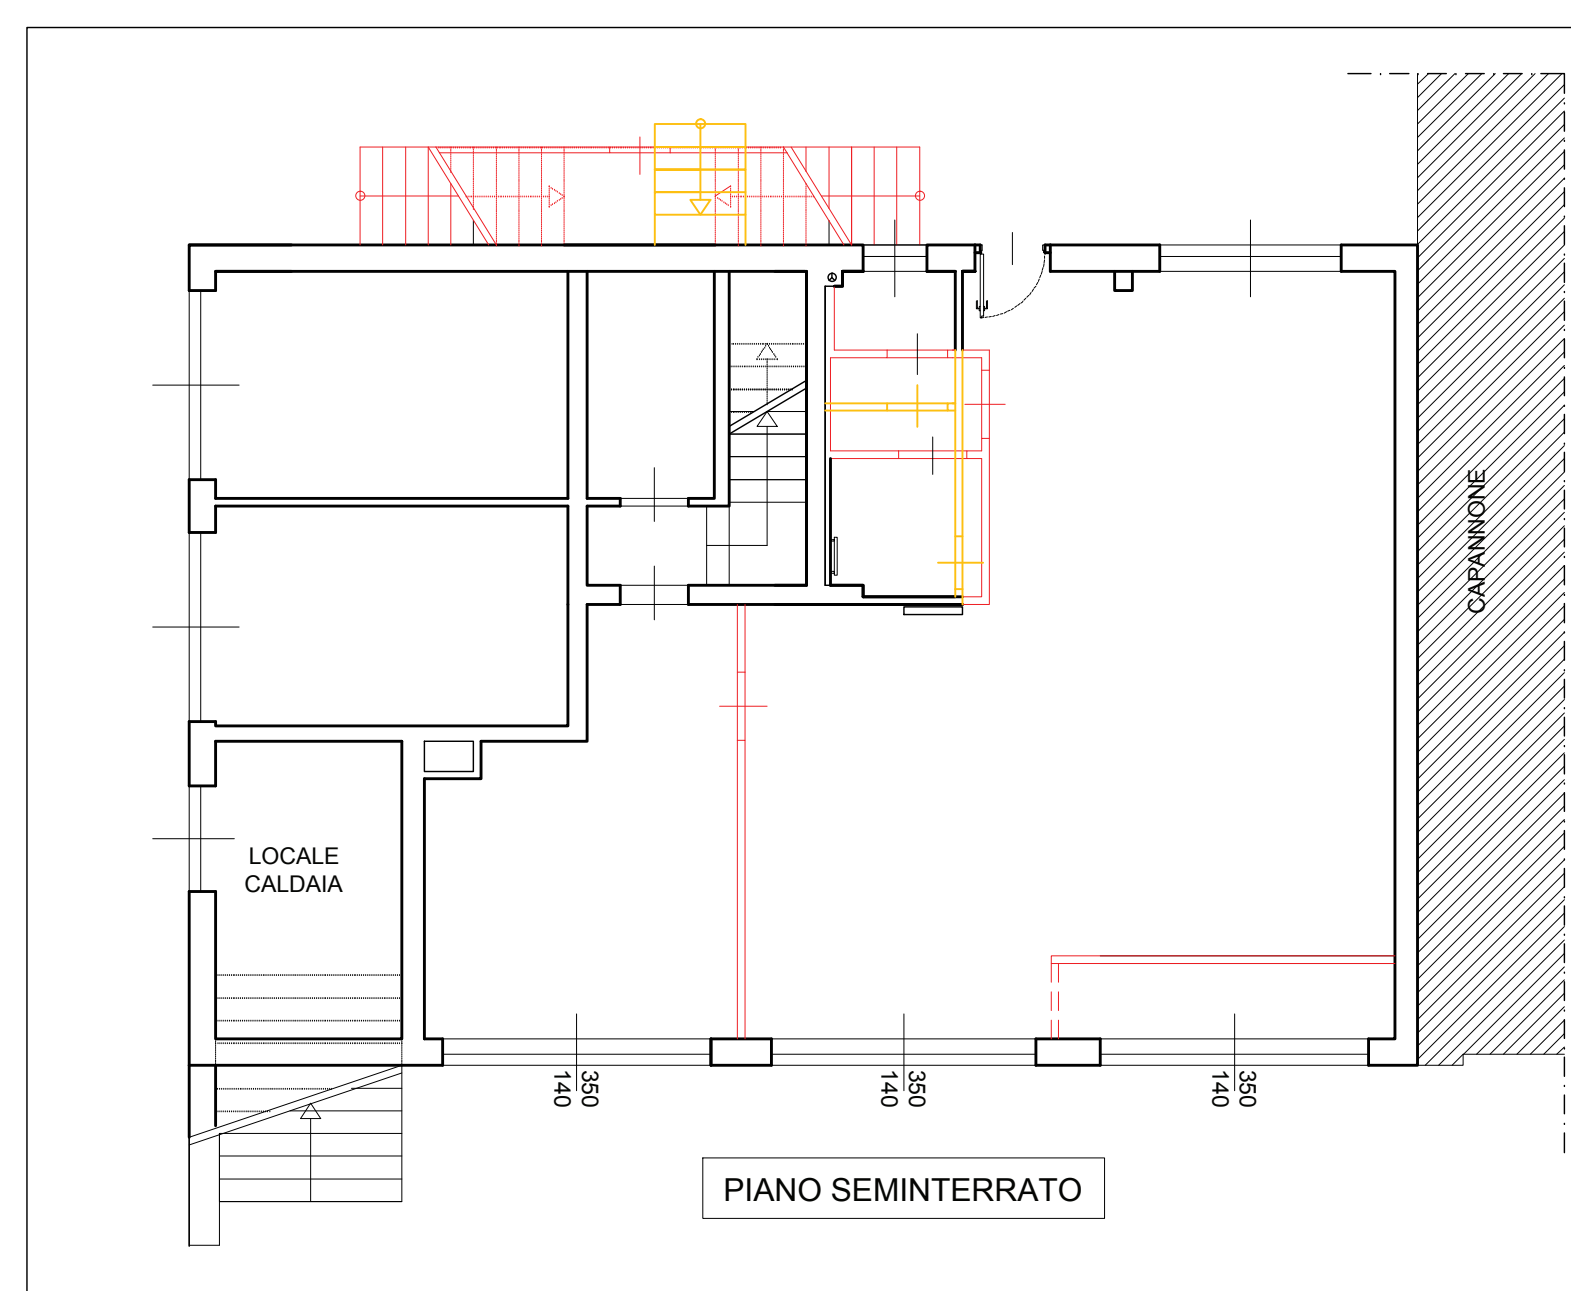

PIANTA CONFRONTO

fase del progetto  
**PROGETTO DEFINITIVO**

oggetto dell'elaborato  
**Palazzina Uffici**

contenuto dell'elaborato  
**Pianta e sezione**

collocazione temporale dell'elaborato  
**STATO DI FATTO - PROGETTO - CONFRONTO**

rev.	data	note
04		
03		
02		
01		

protocollo n. **MR.017.09.OPE.02** | rif. fase prog. **VAR.PGT** | n. tavola **B-12**

scala 1:100 | 02.05.2018