


STRADA PROVINCIALE 170 – VALE EUROPA

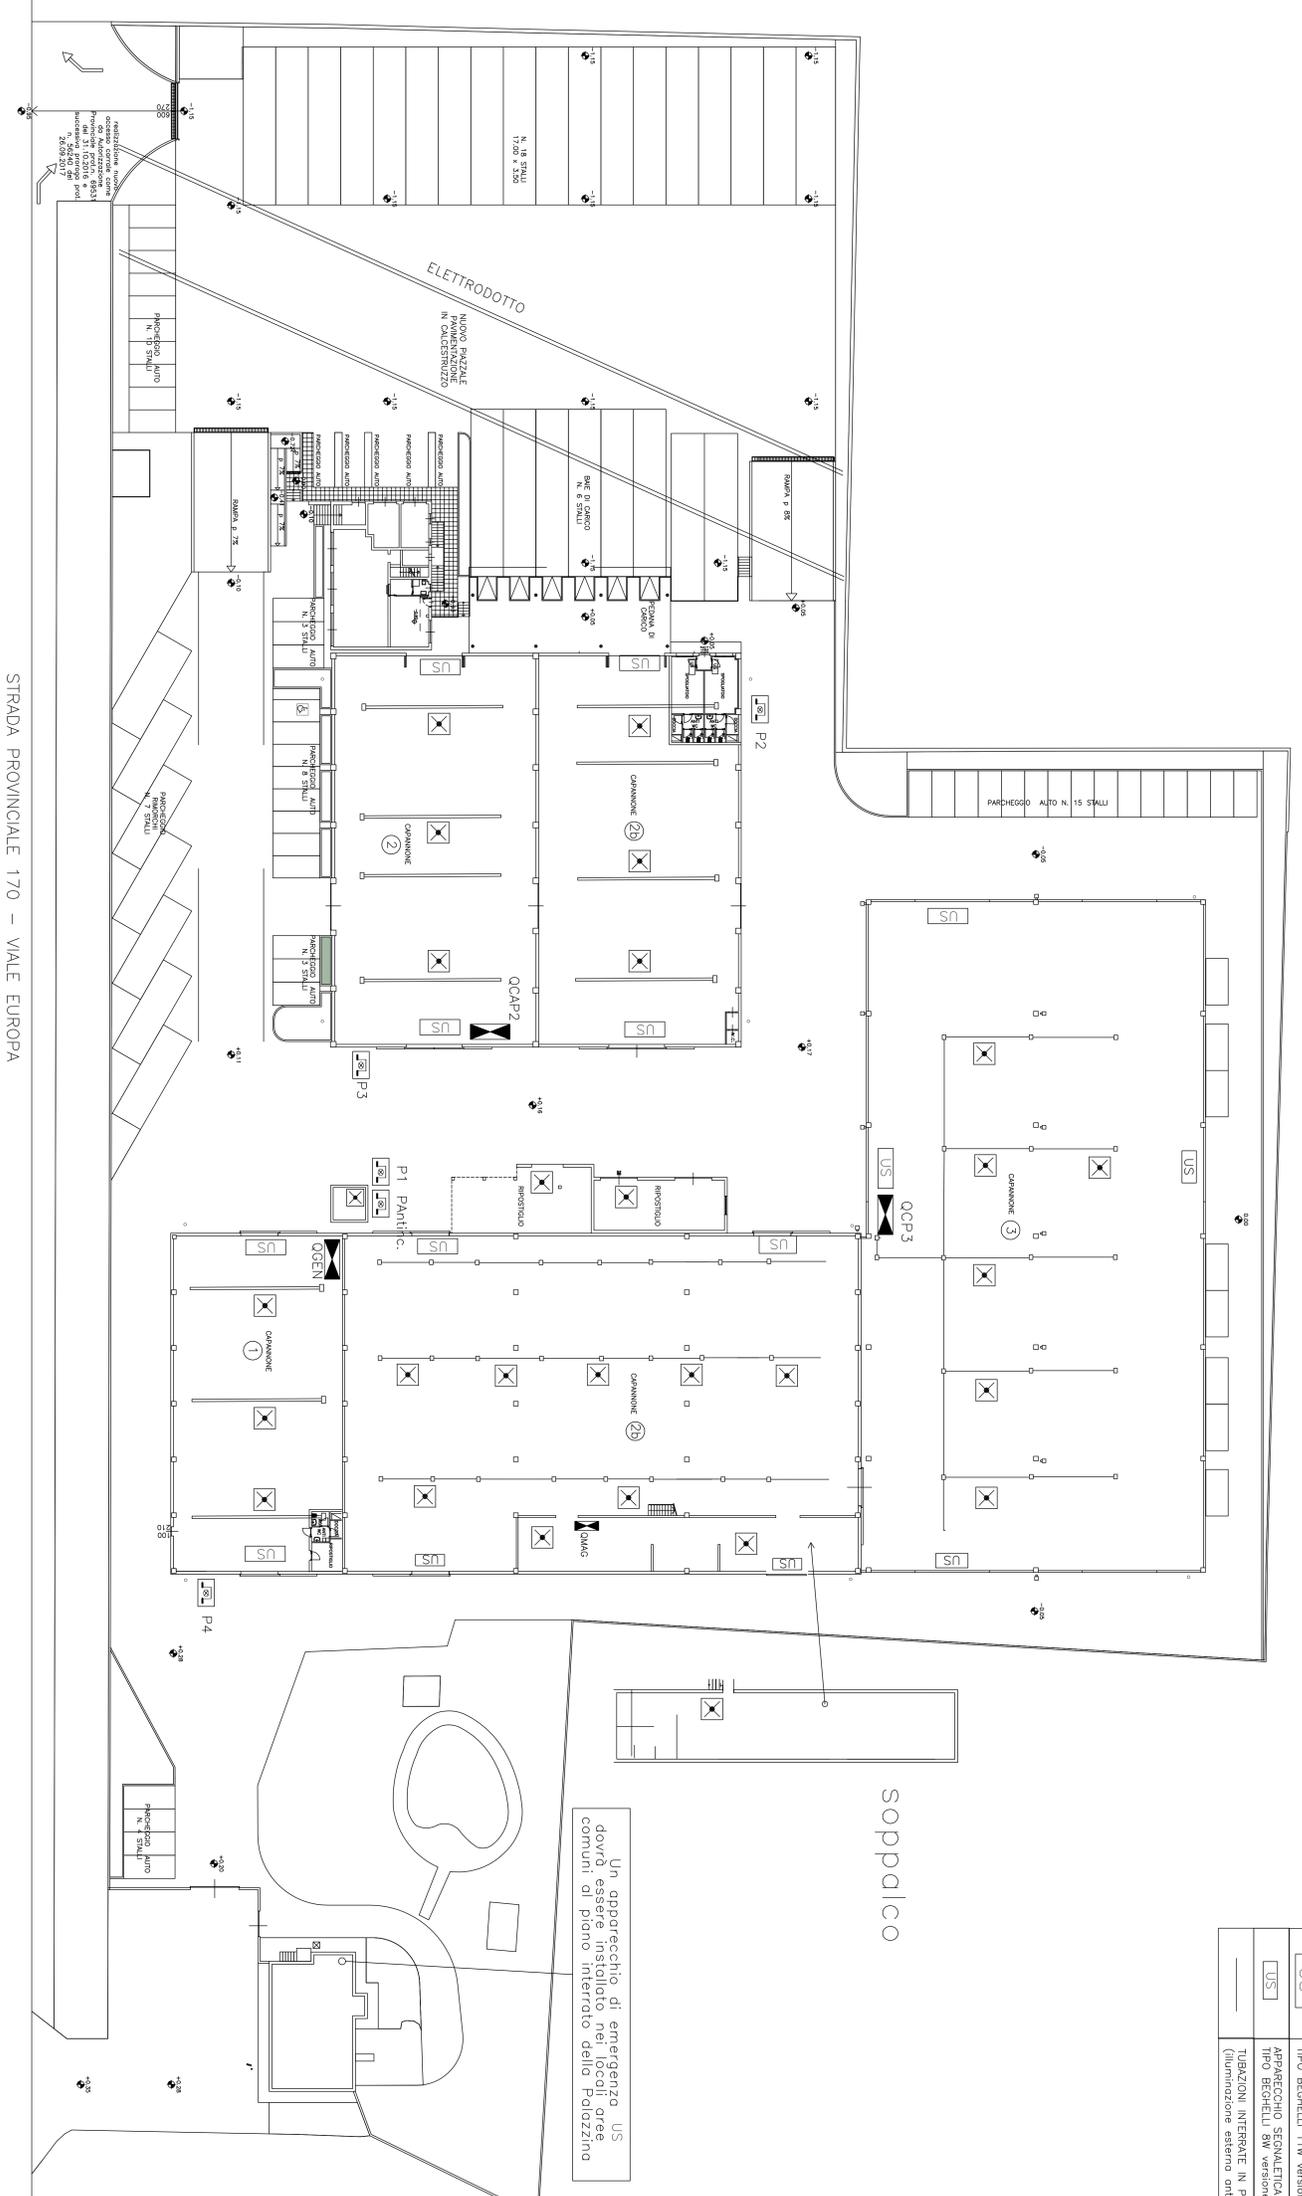

LEGENDA SIMBOLI: (ILLUMIN.)

	INTERUTTORE
	DEVIATORE
	PUNTO LUCE A PARETE
	APPARECCHIO ILLUMINANTE STANCO A PLAFONE
	LAMPADE FLUORESCENTI
	BRILLETTORE A SOSPENSIONE STANCO
	LAMPADE SODIUM METALLICO 400W
	APPARECCHIO ILLUMINANTE A PLAFONE
	PLAFONIERA A PARETE
	APPARECCHIO STRADALE A PARETE (sistema)
	PROIETTORE A JODURI METALLICI A PARETE (sistema)
	PROIETTORE A LED SU PALO IN ACCIAIO ZINCATO H=12m
	APPARECCHIO EMERGENZA TIPO BEGHELLI
	APPARECCHIO IPES versione SE autodiagnostica
	APPARECCHIO SEGNALATTICA DI SICUREZZA TIPO BEGHELLI 11w versione SA autodiagnostica
	TUBAZIONI INTERRATE IN PVC DMK 125mm (illuminazione esterna antiriflesso 110/20)

LEGENDA SIMBOLI: (F.M.)

	QUADRO ELETTRICO
	SOTTOUADRO/CENTRALE
	PRESA BIPASSO 2P+T, 230V, 10/16A
	PRESA UNEL. 230V, 10/16A
	PRESA TD
	RACK DATI
	PANNELLO PRESE CEE NELLE VARIE CONFIGURAZIONI: -2P+T 16/32A -3P+T 16/32/63A -3P+4N+T 16/32/63A
	BLINDO LUCE CON TESTATA ALIMENTAZIONE
	BLINDO FORZA CON TESTATA ALIMENTAZIONE
	CANALINA PVC 20x10 mm
	PASSERELLA PORTACAVI ASSOLATA
	TUBAZIONI A VISTA IN ACCIAIO ZINCATO
	COLLEGAMENTO PANNELLI PRESEDIM.25/22mm
	CASSETTA DI DERIVAZIONE
	AEROTERMO

soppalco

Un apparecchio di emergenza US dovrà essere installato nei locali aree comuni al piano interrato della Palazzina

VALIDO SOLO PER IMPIANTI

Comune di Suisio (BG) – via Europa 20

progetto
Richiesta di Permesso di Costruire in Variante al Piano delle Regole del vigente Piano di Governo del Territorio da attuarsi a mezzo SUAP di sensi del DPR n. 447/98

proprietà
A.C.B. srl
con sede in Osio Sotto (BG),
via del Lavoro n. 8
P.IVA 02185050193

comitatente e proponente
A.C.B. srl
con sede in Osio Sotto (BG),
via del Lavoro n. 8
P.IVA 02185050193

impresa esecutrice
DA DEFINIRSI

project managing
milko riva
ARCHITETTO

dott. architetto milko riva
via G. Galvani, 8
20146 Milano
tel. +39 02 58343164
e-mail: m.riva@milkoarchitetto.it
n. iscrizione alla Camera di Commercio di Bergamo n. 1992

progettista impianti elettrici
firma

fase del progetto
PROGETTO DEFINITIVO

oggetto dell'incarico
IMPIANTO ELETTRICO

contenuto dell'incarico
IMPIANTO DI ILLUMINAZIONE DI SICUREZZA E PULSANI SGANCIO

PROGETTO

protocollo n. MR.017.09.0PE.02VAR PG1 | E-04
data 16.05.2018

procedura file
LUMINAZIONE SICUREZZA